


# 112 シンター側溝SS (底無)

## 形状・寸法及び配筋

雨水浸透製品

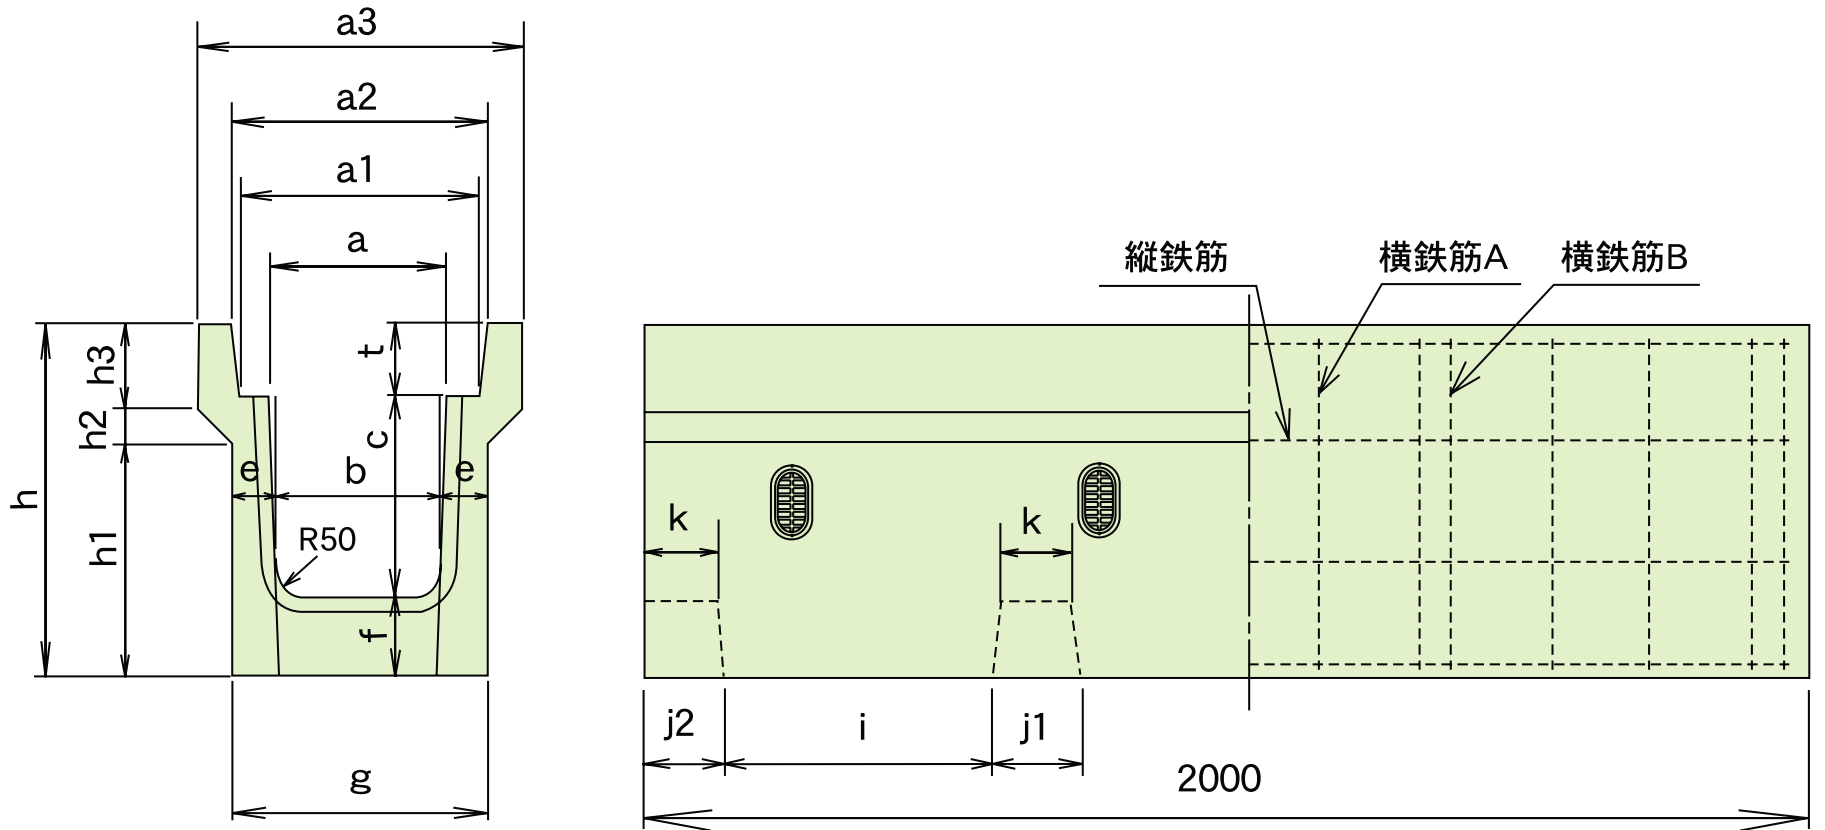

単位 mm

呼び名 SS	寸 法																	配 筋						横 梁 数 (本)	参 考 重 量 (kg)	コ ー ド	
	a	a1	a2	a3	b	c	e	f	g	h	h1	h2	h3	i	j1	j2	k	t	横鉄筋A		横鉄筋B		縦鉄筋				
																			径	本	径	本	径				本
250 HANB	250	360	370	460	230	250	65	150	360	490	335	35	120	500	130	120	90	90	4	19	5	6	4	8	4	340	01527
300A HAANB	300	410	420	520	280	300	70	150	420	545	375	30	140	520	120	100	80	95	4	19	4	8	4	8	4	407	01529
300B HABNB	300	410	420	520	270	400	70	150	410	645	470	35	140	493	140	120	100	95	4	19	4	8	4	10	4	493	01531
300C HACNB	300	410	420	520	260	500	80	150	420	745	575	30	140	348	130	110	90	95	5	19	5	10	4	12	5	582	01533
400A HAANB	400	510	520	630	370	400	70	200	510	710	530	40	140	825	130	110	90	110	5	19	6	6	4	10	3	526	01535
400B HABNB	400	510	520	630	360	500	80	200	520	810	635	35	140	810	140	120	100	110	5	19	6	6	4	12	3	641	01537
500A HAANB	500	620	630	750	460	500	80	200	620	825	625	45	155	520	120	100	80	125	5	19	5	8	4	12	4	688	01539
500B HABNB	500	620	630	750	450	600	90	200	630	925	710	40	175	371	105	100	90	125	6	19	6	10	4	14	5	846	01541

※蓋は道路用鉄筋コンクリート側溝蓋を使用。