

22 千葉県型側溝用蓋


形状・寸法及び配筋

CHL 1-30 (歩道用)
CHL 1-40 (歩道用)

25-24 (路側用T-25)

CHL 25-30 (路側用T-25)

CHL 25-40 (路側用T-25)

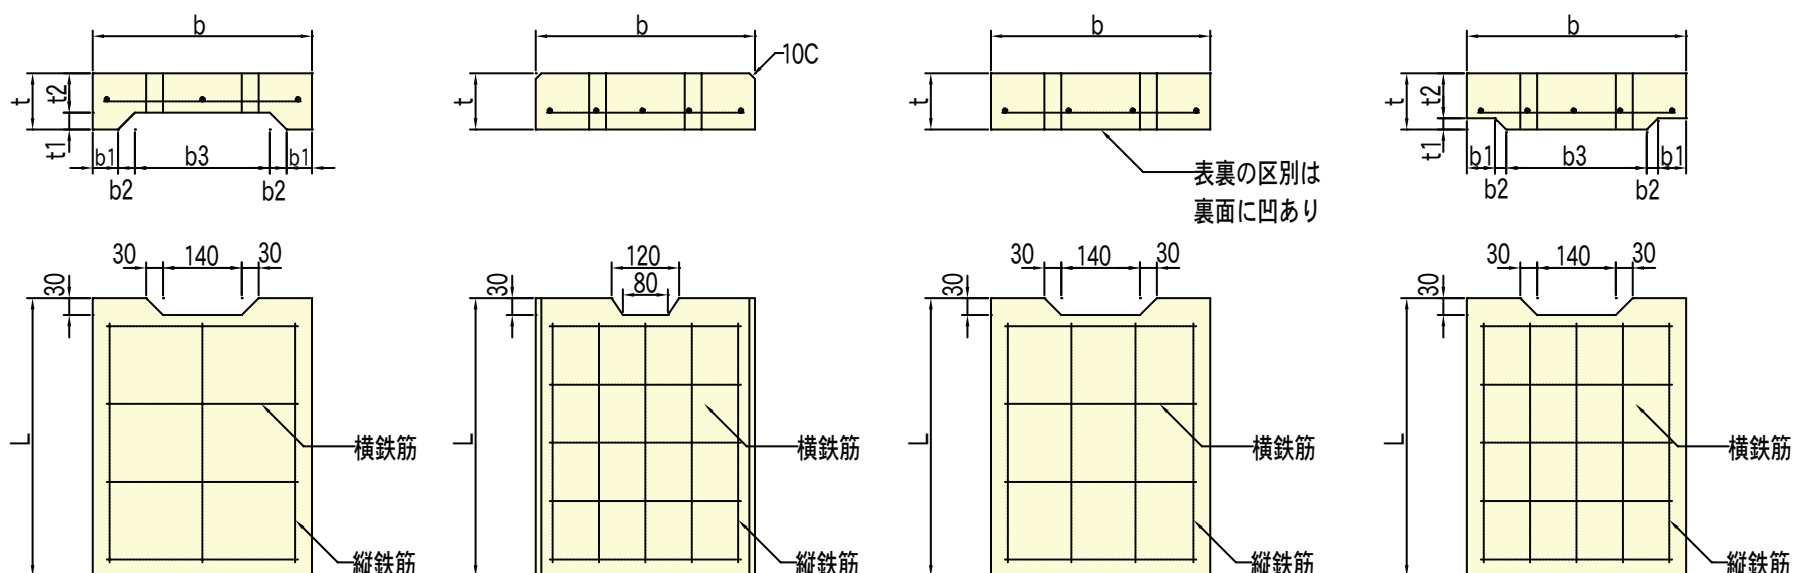

単位 mm




種類	呼び名	寸法								配筋				参考重量 (kg)	コード
		b	b1	b2	b3	t	t1	t2	L	横鉄筋		縦鉄筋			
										径	数量	径	数量		
歩道用	CHL 1-30	390	45	30	240	100	30	70	495	D 6	4	D 6	3	37	00791
	CHL 1-40	490	45	30	340	100	30	70	495	D 6	4	D 6	3	46	00792
路側用	25-24	330	—	—	—	100	—	—	495	D 10	5	D 6	5	40	00793
	CHL 25-30	390	—	—	—	100	—	—	495	D 10	4	D 6	4	46	00794
	CHL 25-40	490	50	20	350	120	20	100	495	D 10	5	D 6	5	67	00795

23 角型集水柵 (既製柵) 及び調整側塊

形状・寸法及び配筋

本 体

調 整 側 塊

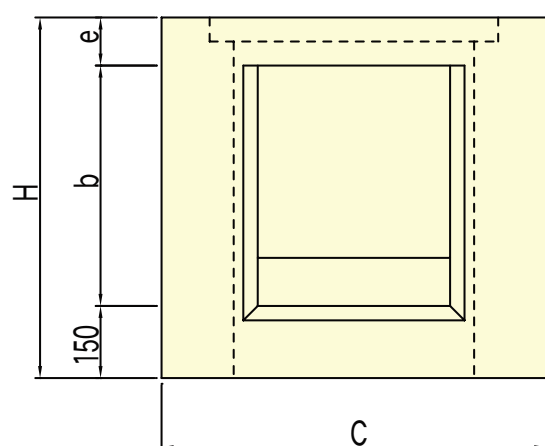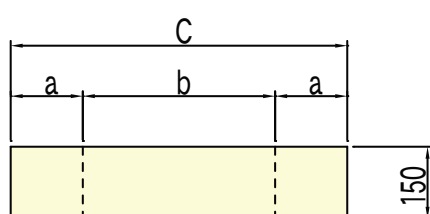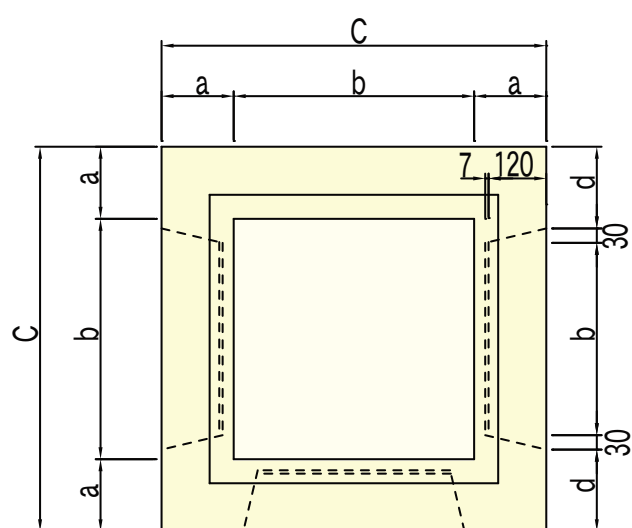

単位 mm

	a	b	c	d	e	H	参考重量 (kg)	コード
□400タイプ	150	400	700	120	100	650	515	03821
□500タイプ	150	500	800	120	100	750	702	03822