


# 32 ロング柵

形状・寸法

道路用製品

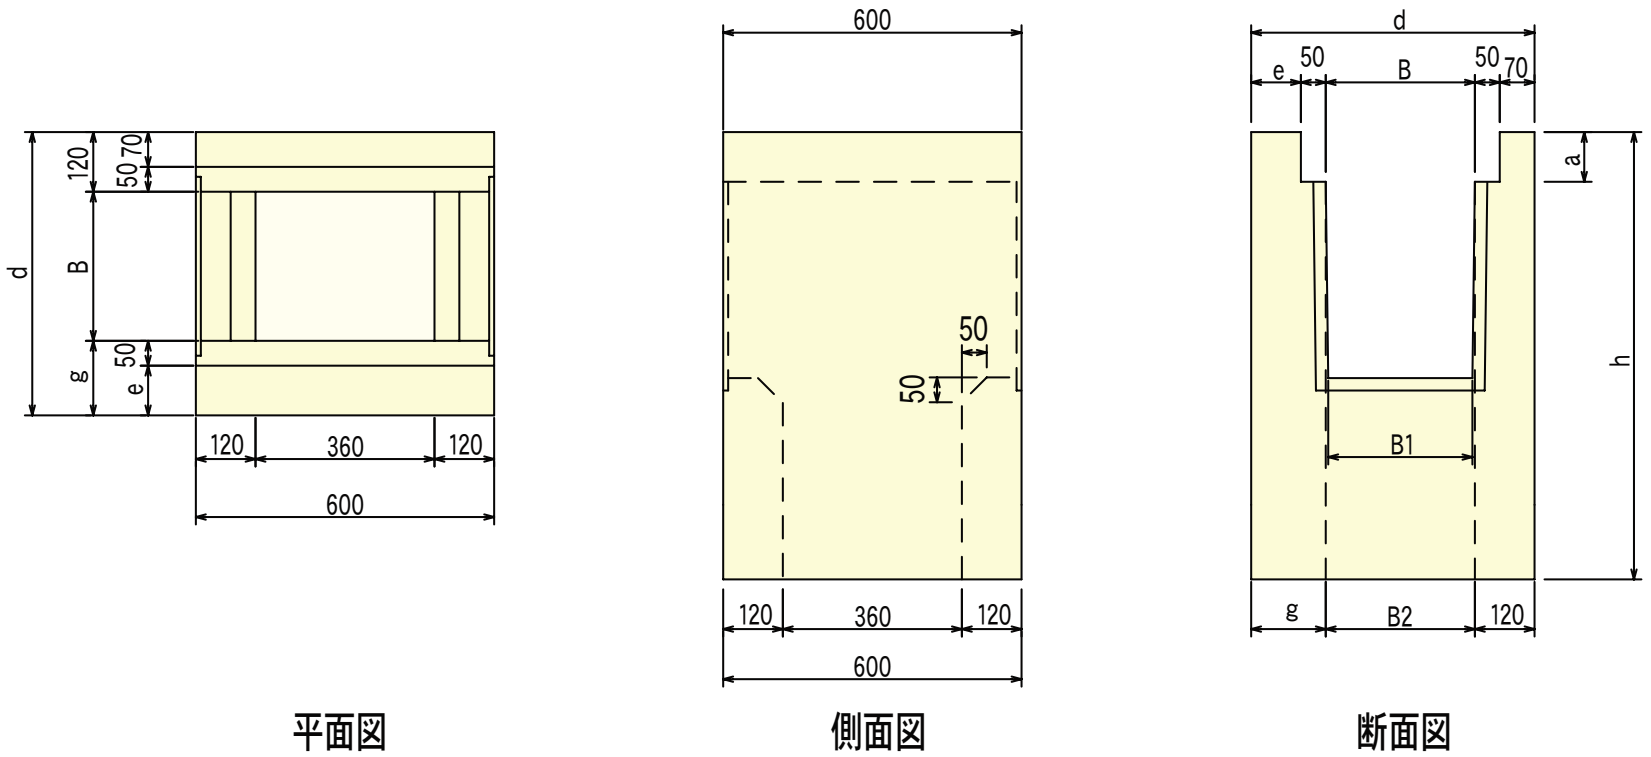

平面図

側面図


断面図

単位: mm

呼び名	寸法						
	B	B1	B2	a	d	e	g
ロング柵(12×12) 240用	240	230	240	100	480	70	120
ロング柵(12×12) 300用	300	290	300	50	540	70	120
ロング柵(12×12) 300用	300	290	300	100	540	70	120
ロング柵(12×15) 300用	300	290	300	100	570	100	150

# 33 渠型集水柵

形状・寸法

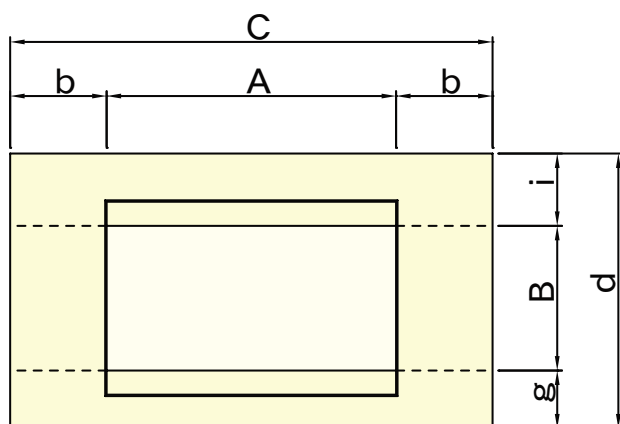

単位: mm

呼び名	寸法						
	A	B	C	b	d	g	i
240用	600	240	840	120	480	120	120
300用	600	300	1000	200	540	120	120
300用	600	300	1000	200	570	150	120

