


36 横断グレーチング付U形

形状・寸法及び配筋

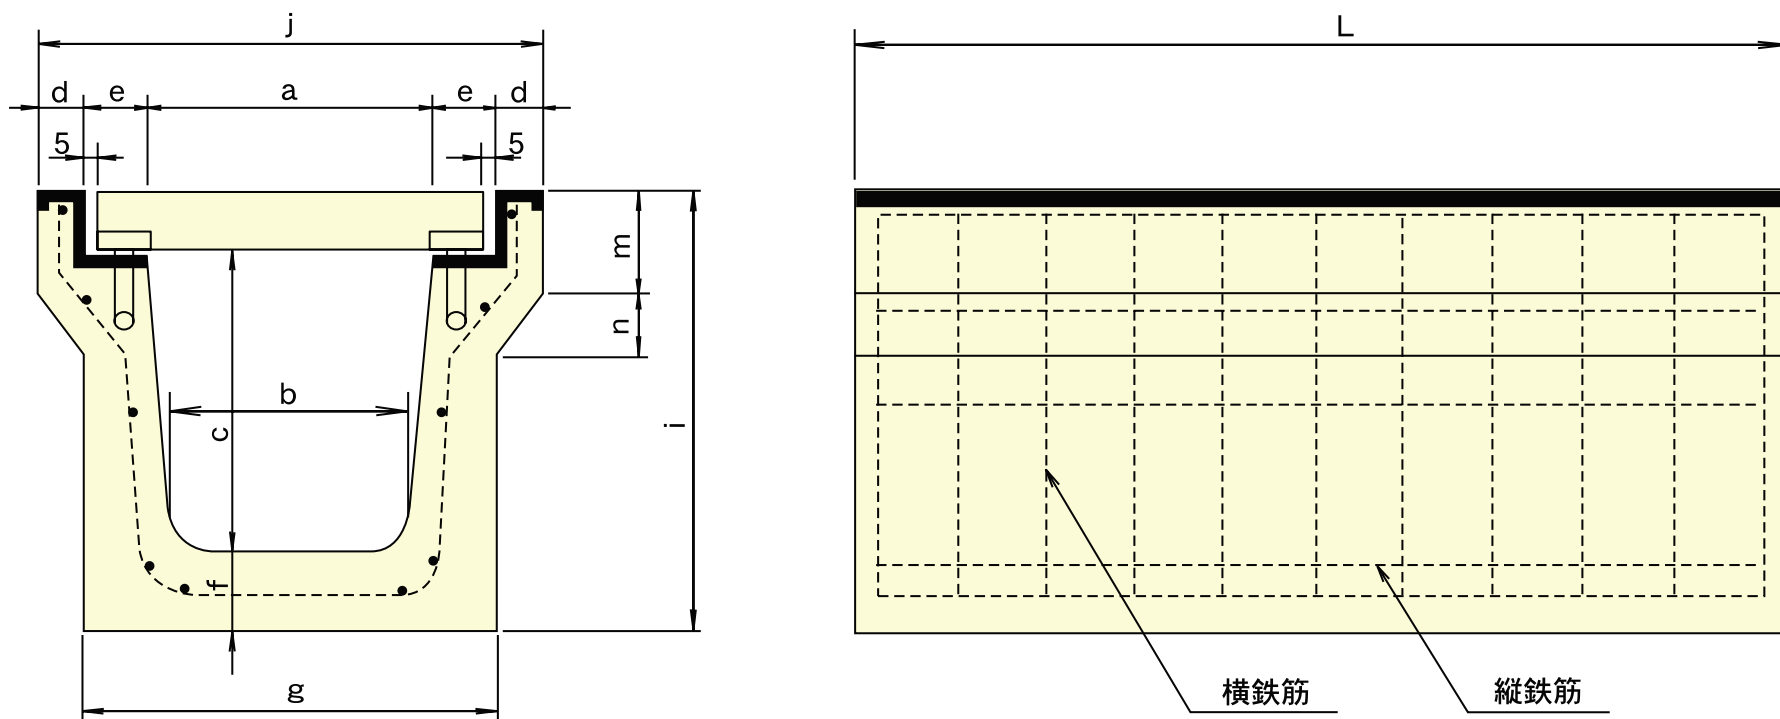


単位 mm

呼び名	寸 法												縦鉄筋		横鉄筋		参考重量 (kg)	コード
	a	b	c	d	e	f	g	i	j	m	n	L	径	本	径	本		
KRG240	242	220	275	60	49	60	360	385	460	100	50	1000	4	11	6	11	181	11001

37 横断用鉄筋コンクリート側溝 T-25型 (ガードU)

形状・寸法及び配筋

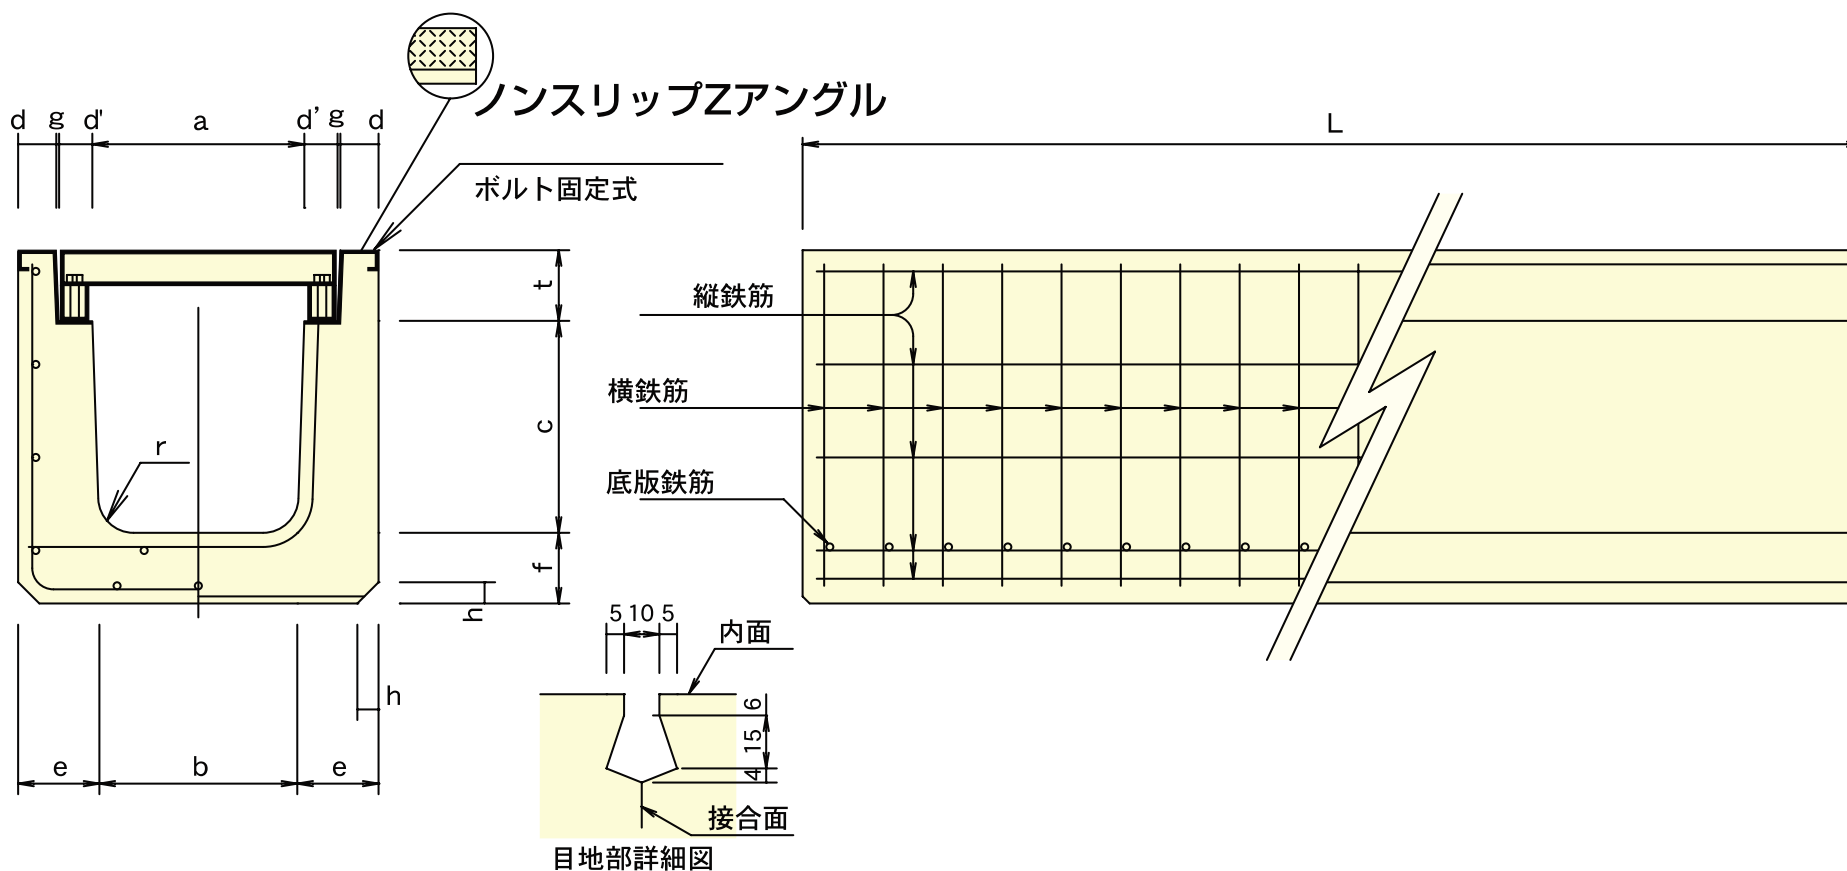

呼び名	寸 法												配 筋						参考重量 (kg)	コード
	単位 : mm												底板鉄筋		横鉄筋		縦鉄筋			
	a	b	c	d	d'	e	f	g	h	t	r	L	径	本	径	本	径	本		
KGU-O 250	250	230	250	44	56	115	100	5	30	90	50	2000	φ5	20	D6	20	φ4	13	593	00671
KGU-O 300	300	280	300	50	57	120	100	3	30	95	50	2000	φ5	24	D6	24	φ4	13	740	00675
KGU-C 240	240	220	240	58	48	120	100	4	30	100	50	2000	φ5	20	D6	20	φ4	13	614	00781
KGU-C 300	300	280	300	54	47	115	100	4	30	100	50	2000	φ5	24	D6	24	φ4	13	726	00785

道路用製品