


42 鉄筋コンクリート長尺U字溝用蓋IS・IR

形状・寸法及び配筋

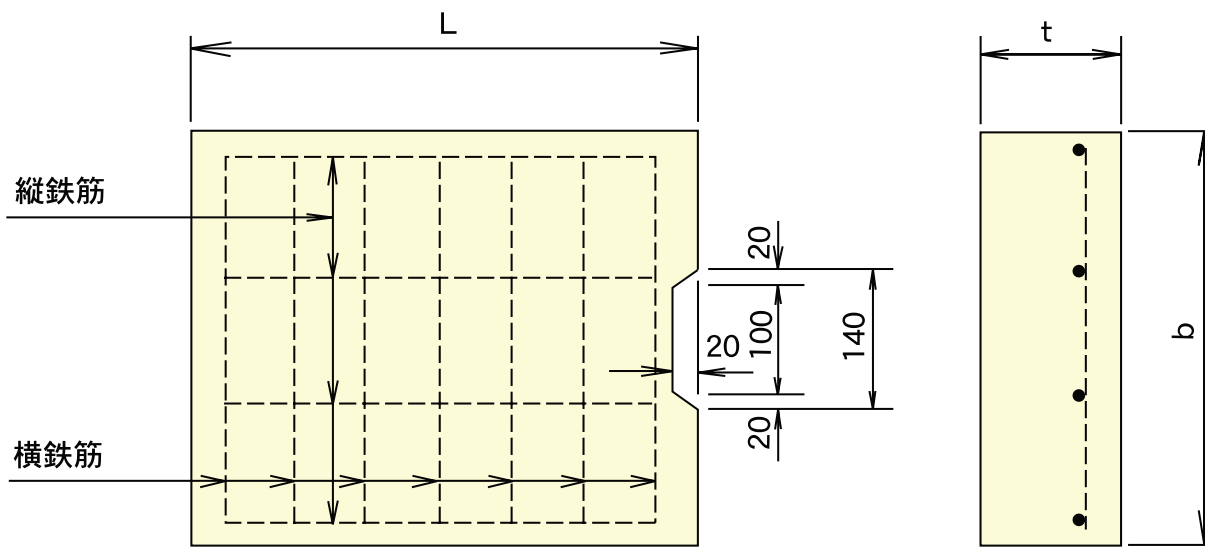


単位 mm

種類	呼び名	寸法			配筋				参考重量 (kg)	コード
		b	L	t	縦鉄筋		横鉄筋			
					径	本数	径	本数		
歩道用	IS-250	370	500	100	D13	4	D13	4	43	01746
	IS-300	430	500	100	D13	4	D13	4	51	01747
	IS-350	480	500	100	D13	4	D13	4	57	01748
	IS-400	530	500	100	D13	4	D13	4	63	01749
	IS-450	580	500	120	D13	4	D13	4	83	01750
	IS-500	630	500	120	D13	4	D13	5	90	01751
	IS-600	730	500	120	D13	4	D13	5	107	01752
車道用	IR-250	370	500	100	D13	4	D13	6	44	01753
	IR-300	430	500	130	D13	4	D13	7	67	01754
	IR-350	480	500	130	D13	4	D13	8	75	01755
	IR-400	530	500	130	D13	5	D13	9	83	01756
	IR-450	580	500	150	D13	5	D13	9	104	01757
	IR-500	630	500	150	D13	5	D13	9	113	01758
	IR-600	730	500	150	D13	5	D13	9	135	01759

43 茨城県組合型 側溝用蓋ISL・IRL

形状・寸法及び配筋

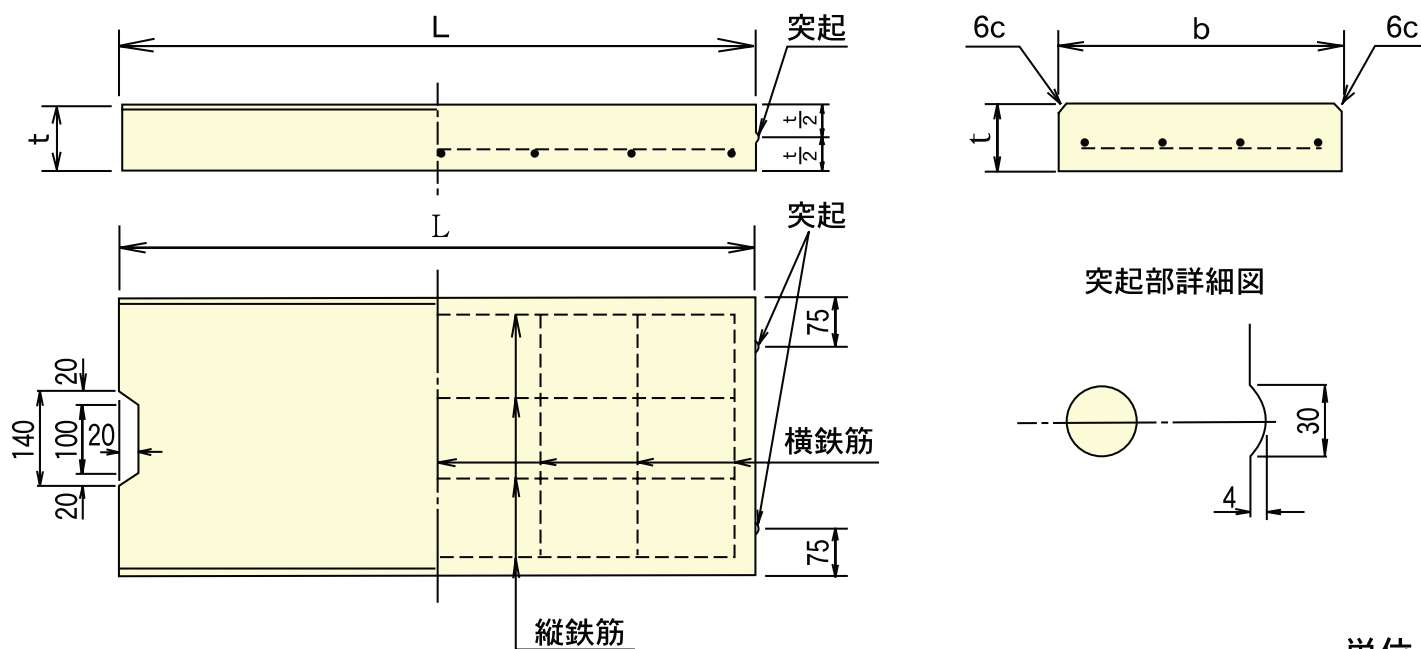

単位 mm

種類	呼び名	寸法			配筋				参考重量 (kg)	コード
		b	L	t	縦鉄筋		横鉄筋			
					径	本数	径	本数		
ISL	250	370	994	100	D10	4	D10	6	87	01760
	300	430					D13	7	101	01761
	350	480						8	113	01762
	400	530				5	D13	12	125	01763
	450	580							163	01764
	500	630							177	01765
IRL	250	370	994	100	D10	4	D10	10	88	01766
	300	430					D13	12	132	01767
	350	480							148	01768
	400	530				5	D13	12	163	01769
	450	580							205	01770
	500	630							222	01771

道路用製品