


# 47 鉄筋コンクリート境界標杭／境界杭

形状・寸法及び配筋

## 東京都型

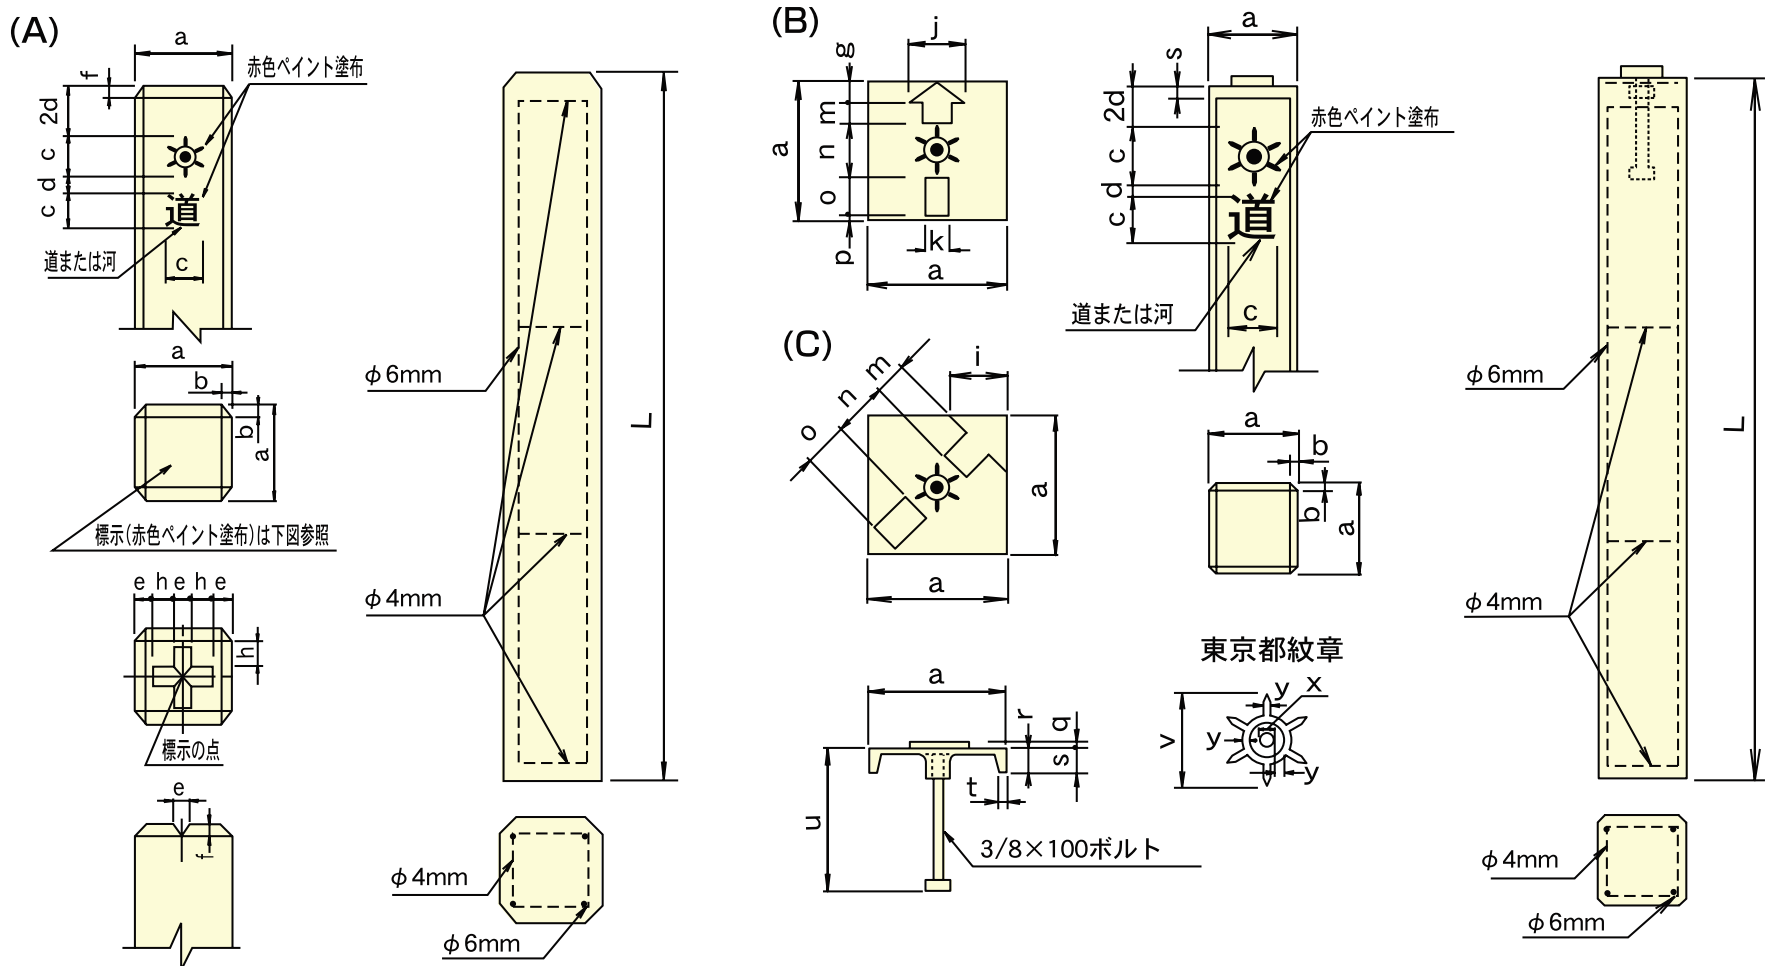


単位 mm

呼び名	寸法																				鉄筋				参考重量 (kg)	コード					
	a	b	c	d	e	f	g	h	i	j	k	m	n	o	p	q	r	s	t	u	v	x	y	L			主鉄筋 径 本	配力鉄筋 径 本			
鉄筋 コンク リート 境界標杭	A	120	10	75	25	20	10	—	30	—	—	—	—	—	—	—	—	—	—	—	—	—	—	900	6	4	4	4	32	01901	
	B1	120	10	75	25	—	—	20	—	—	40	20	10	60	27	3	3	8	25	5	104	48	8	4	900	6	4	4	4	32	01902
	B2	100	10	75	25	—	—	20	—	—	40	20	10	40	27	3	3	6	20	4	109	36	6	3	900	6	4	4	4	22	01903
	C1	120	10	75	25	—	—	—	—	35	—	22	30	60	40	—	3	8	25	5	104	48	8	4	900	6	4	4	4	32	01904
	C2	100	10	75	25	—	—	—	—	35	—	20	25	40	35	—	3	6	20	4	109	36	6	3	900	6	4	4	4	22	01905

※B2は、L形溝を設置した道路に使用するものとする。  
 ※C2は、L形溝と公園用に使用するものとする。

## 一般型

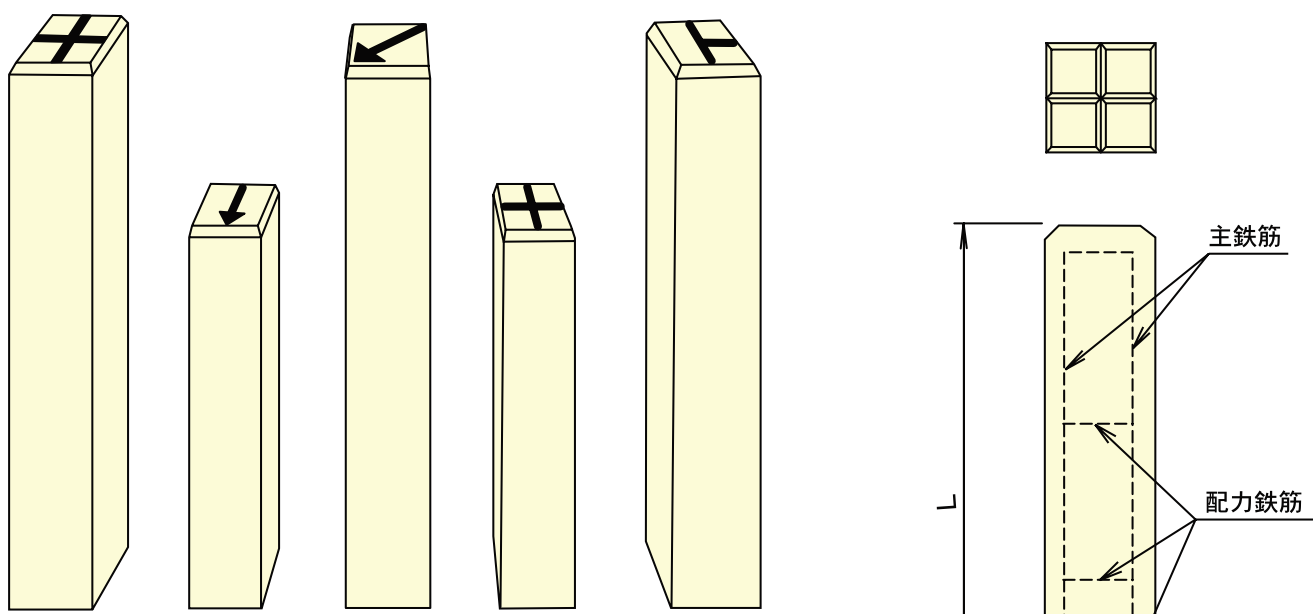

単位 mm

呼び名	寸法			主鉄筋		配力鉄筋		参考重量 (kg)	コード
	A	B	L	径	本	径	本		
境界杭 75	75	75	600	3.2	4	3.2	3	8	01909
境界杭 90	90	90	600	3.2	4	3.2	3	12	01910
境界杭 100	100	100	700	4.0	4	3.2	4	17	01911
境界杭 105	105	105	900	4.0	4	4.0	4	24	01912
境界杭 120	120	120	900	6.0	4	4.0	4	31	01913

※マークは御注文に応じます。

道路用製品