


87 都型車乗り入れブロック (155-1型・205-1型)

形状・寸法


道路用製品

都型車乗り入れブロック

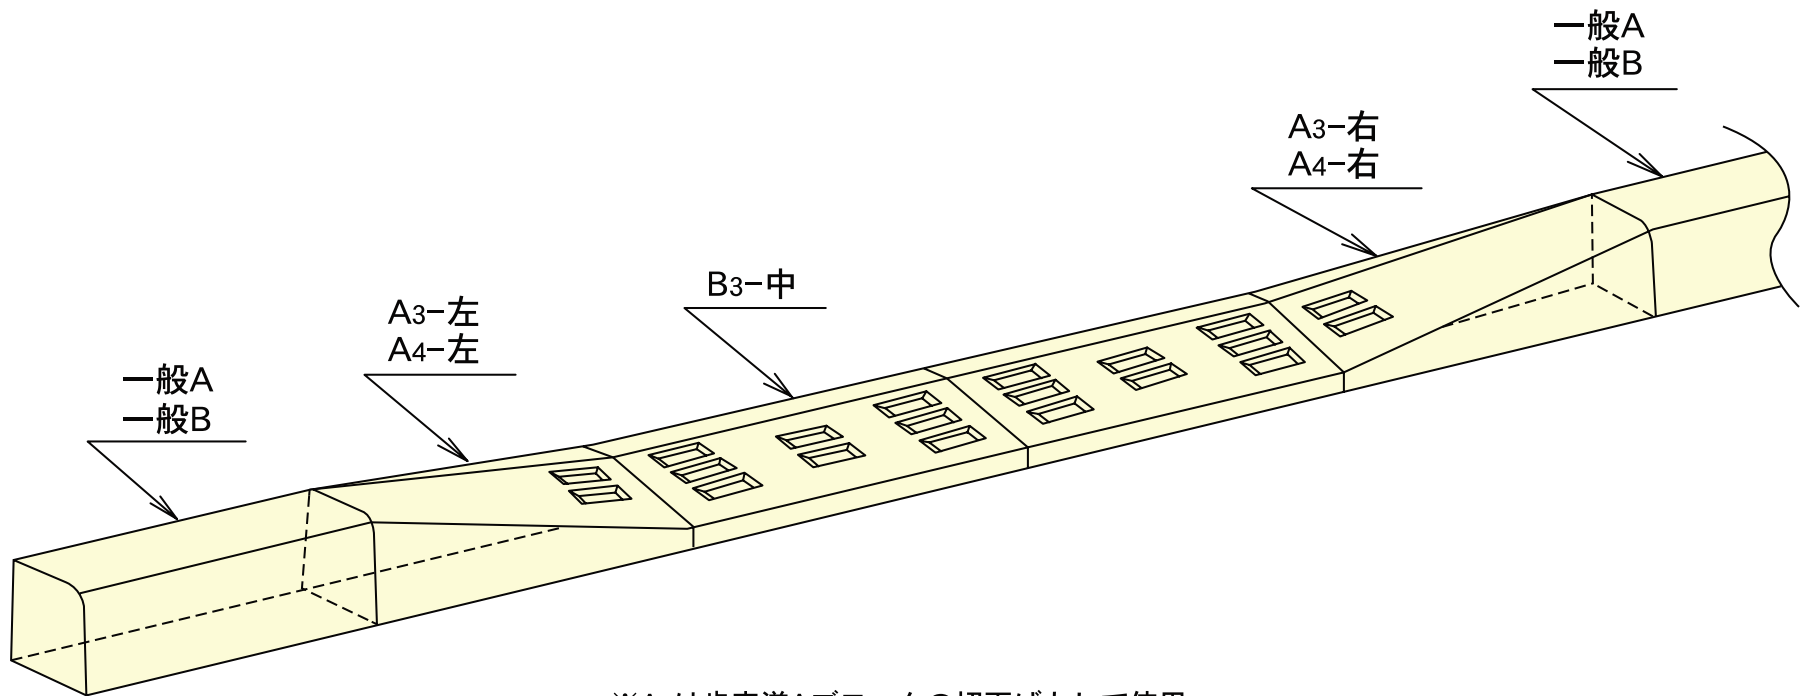

※A3は歩行道Aブロックの切下げとして使用。
 ※A4は歩行道Bブロックの切下げとして使用。
 ※B3は歩行道A・B共通で使用

断面図

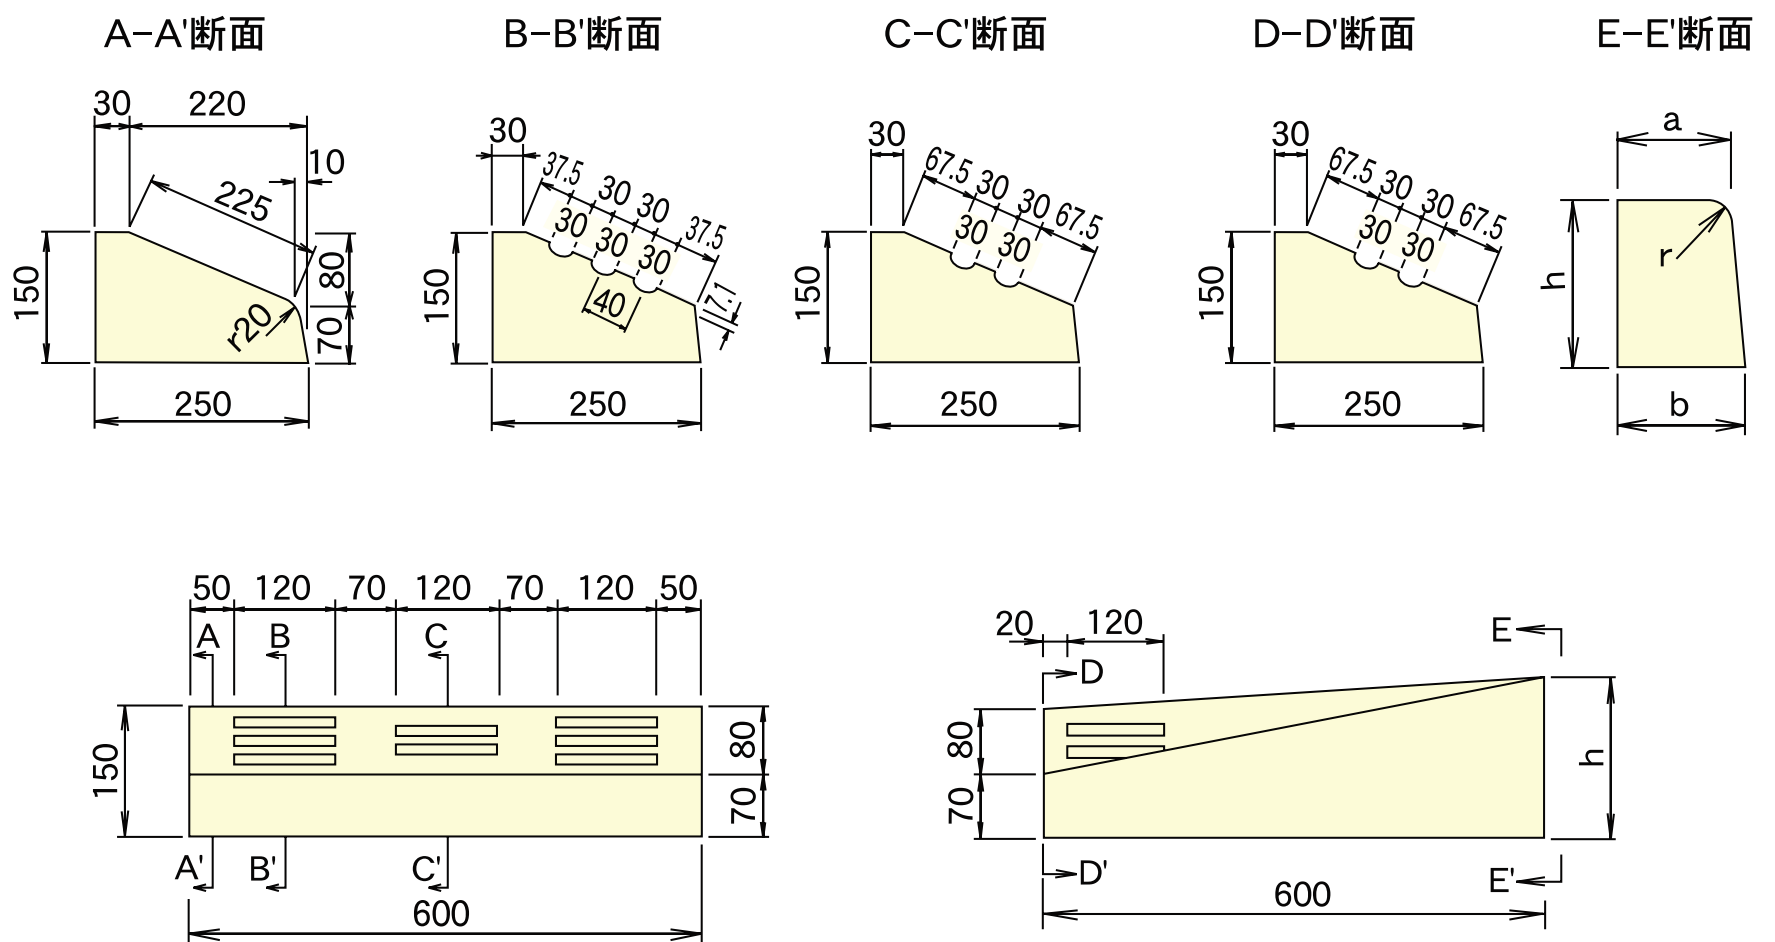

特殊コンクリートブロック

単位 mm

呼び名	寸法				参考重量 (kg)	コード	
	a	b	h	r			
車乗り入れブロック	B3 中	30	250	150	—	39	02705
	A3 右	150	170	200	20	44	02706
	A3 左	150	170	200	20	44	02707
	A4 右	180	205	250	30	50	02708
	A4 左	180	205	250	30	50	02709