


104 GC型 (街渠柵蓋)

形状・寸法及び配筋

※受注生産となりますので、営業担当にお問い合わせ下さい。

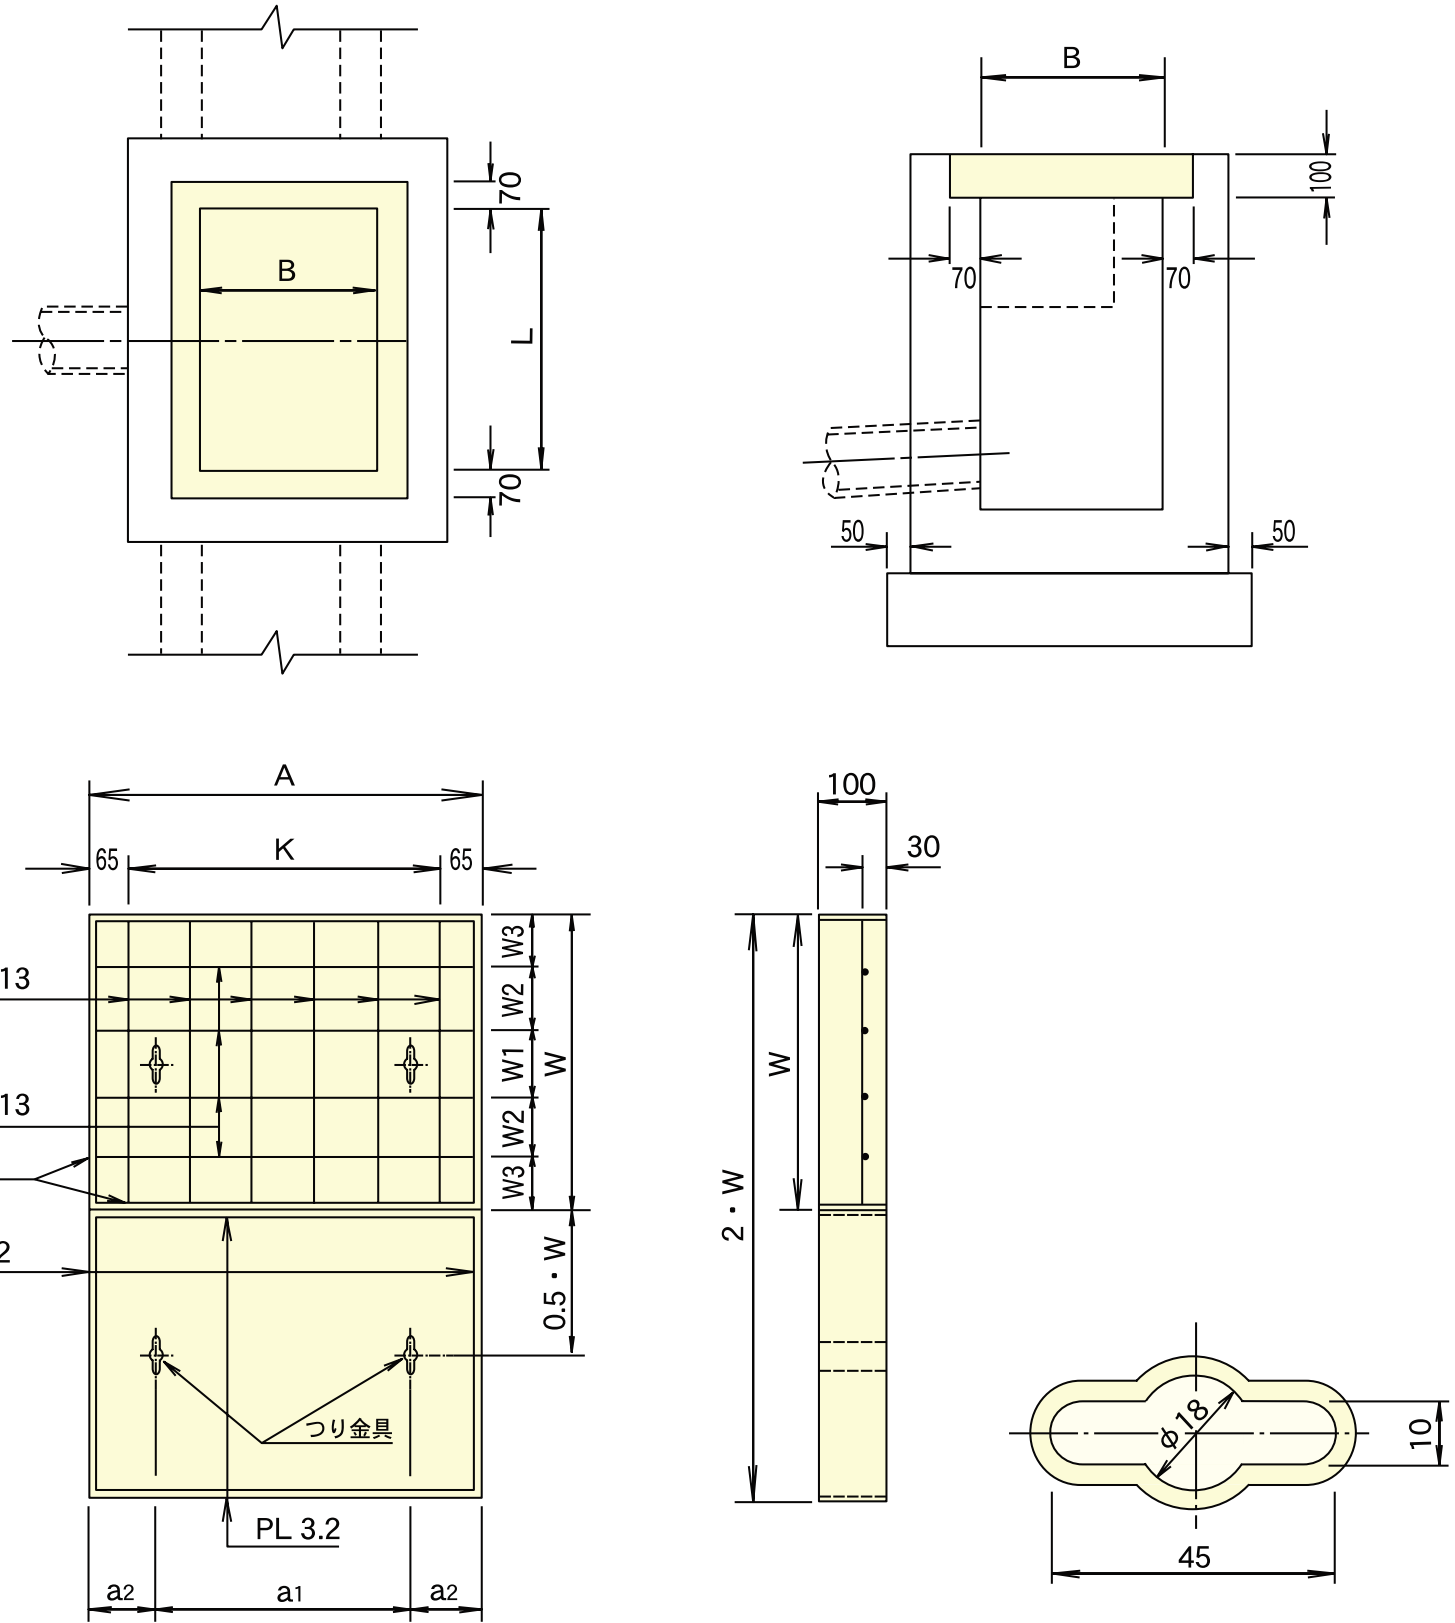

単位 mm

呼び名	寸法								R1鉄筋 本	R2鉄筋 本	参考重量 (kg)	コード
	A	W	K	W1	W2	W3	a1	a2				
GC-B 300-L 600	430	360	300(= 3@100)	80	70	70	210	110	4	4	41	04001
GC-B 300-L 700	430	410	300(= 3@100)	100	80	75	210	110	4	4	47	04002
GC-B 350-L 600	480	360	350(= 4@ 88)	80	70	70	260	110	4	5	46	04003
GC-B 350-L 700	480	410	350(= 4@ 88)	100	80	75	260	110	4	5	52	04004
GC-B 400-L 500	530	310	400(= 4@100)	80	60	55	310	110	4	5	45	04005
GC-B 400-L 600	530	360	400(= 4@100)	80	70	70	310	110	4	5	51	04006
GC-B 400-L 700	530	410	400(= 4@100)	100	80	75	310	110	4	5	58	04007
GC-B 400-L 800	530	460	400(= 4@100)	100	100	80	310	110	4	5	64	04008
GC-B 500-L 500	630	310	500(= 5@100)	80	60	55	410	110	4	6	52	04009
GC-B 500-L 600	630	360	500(= 5@100)	80	70	70	410	110	4	6	60	04010
GC-B 500-L 700	630	410	500(= 5@100)	100	80	75	410	110	4	6	68	04011
GC-B 500-L 800	630	460	500(= 5@100)	100	100	80	410	110	4	6	76	04012
GC-B 600-L 600	730	360	600(= 6@100)	80	70	70	510	110	4	7	69	04013
GC-B 600-L 800	730	460	600(= 6@100)	100	100	80	510	110	4	7	88	04014
GC-B 600-L 900	730	510	600(= 6@100)	240(=3@80)	70	65	510	110	6	7	97	04015
GC-B 700-L 700	830	410	700(= 7@100)	100	80	75	390	220	4	8	89	04016
GC-B 700-L 900	830	510	700(= 7@100)	240(=3@80)	70	65	390	220	6	8	110	04017
GC-B 700-L1000	830	560	700(= 7@100)	240(=3@80)	80	80	390	220	6	8	121	04018
GC-B 800-L 800	930	460	800(= 8@100)	100	100	80	490	220	4	9	112	04019
GC-B 800-L1000	930	560	800(= 8@100)	240(=3@80)	80	80	490	220	6	9	135	04020
GC-B 900-L 900	1030	510	900(= 9@100)	240(=3@80)	70	65	590	220	6	10	137	04021
GC-B 900-L 1000	1030	560	900(= 9@100)	240(=3@80)	80	80	590	220	6	10	150	04022
GC-B1000-L1000	1130	560	1000(=10@100)	240(=3@80)	80	80	690	220	6	11	164	04023