


# 111 シントー側溝SS (底付)

形状・寸法及び配筋

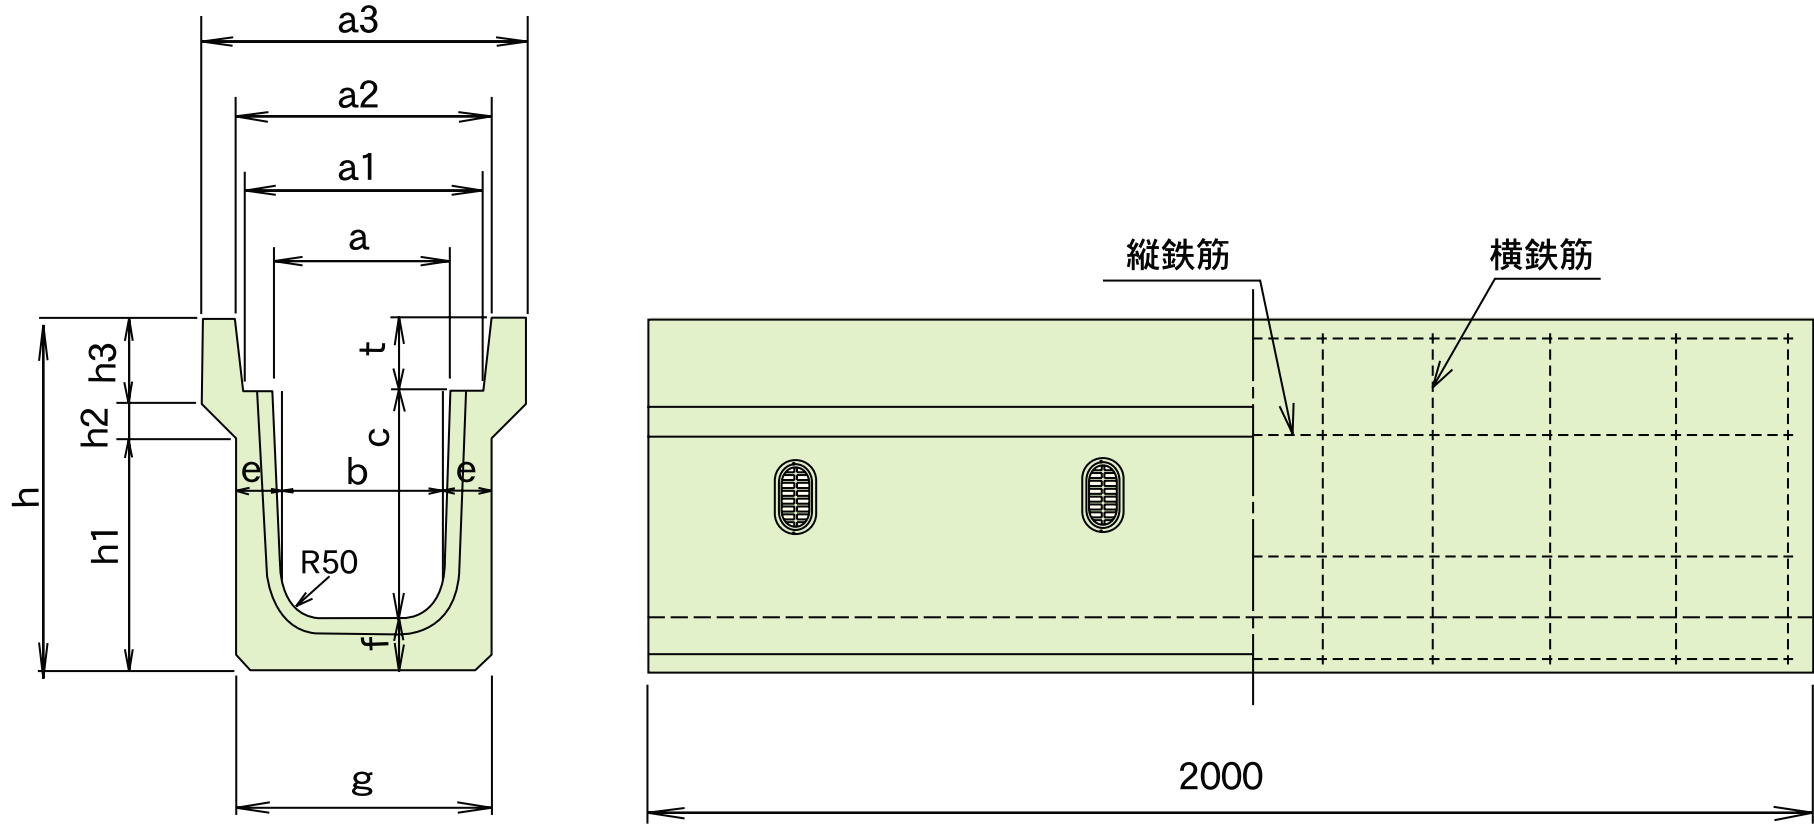

雨水浸透製品

単位 mm

呼び名 SS	寸 法														配 筋				参考 重量 (kg)	コード
	a	a1	a2	a3	b	c	e	f	g	h	h1	h2	h3	t	縦鉄筋		横鉄筋			
															径	本	径	本		
250 HA	250	360	370	460	230	250	65	65	360	405	250	35	120	90	4	11	4	19	307	01511
300A HAA	300	410	420	520	280	300	70	70	420	465	295	30	140	95	4	11	4	19	390	01513
300B HAB	300	410	420	520	270	400	70	70	410	565	390	35	140	95	4	13	4	19	451	01515
300C HAC	300	410	420	520	260	500	80	80	420	675	505	30	140	95	4	15	5	19	556	01517
400A HAA	400	510	520	630	370	400	70	70	510	580	400	40	140	110	4	14	5	19	504	01519
400B HAB	400	510	520	630	360	500	80	80	520	690	515	35	140	110	4	16	5	19	611	01521
500A HAA	500	620	630	750	460	500	80	80	620	705	505	45	155	125	4	17	5	19	685	01523
500B HAB	500	620	630	750	450	600	90	90	630	815	600	40	175	125	4	21	6	19	837	01525

※蓋は道路用鉄筋コンクリート側溝蓋を使用。