


# 118 下水道用マンホール床版塊

形状・寸法及び配筋

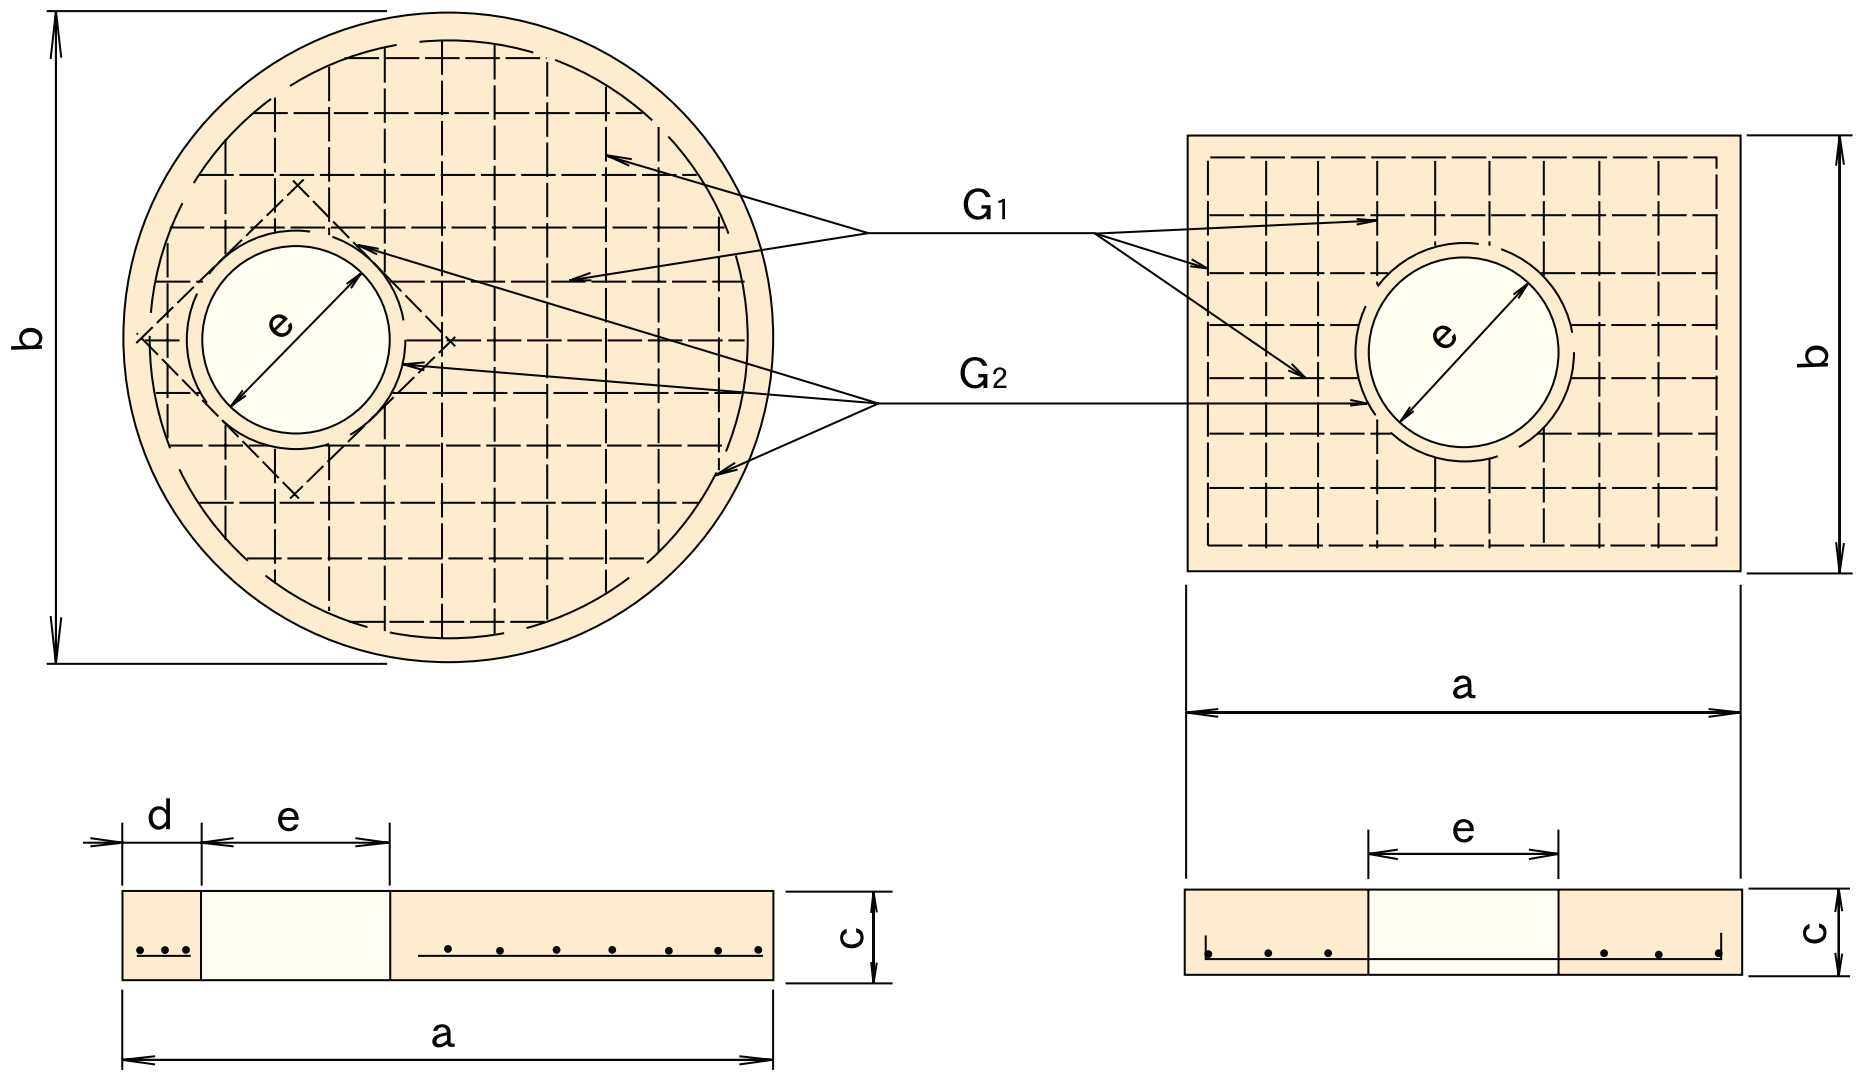

下水道用製品及び柵類

単位 mm

呼び名	寸法					鉄筋			参考重量 (kg)	コード	
	a	b	c	d	e	G <sub>2</sub>	G <sub>1</sub>	ピッチ			
円形 (内径)	900用	1200	1200	150	150	600	D13	D10	90	320	04496
	900用	1300	1300	150	200	600	D13	D10	90	390	04497
	1200用	1500	1500	150	150	600	D13	D10	90	560	04498
	1200用	1600	1600	150	200	600	D19	D16	90	650	04499
	1200用	1600	1600	200	200	600	D19	D16	90	860	04500
	1200用	1600	1600	200	200	900	D19	D16	90	690	04501
	1500用	1900	1900	200	200	600	D19	D16	90	1280	04502
	1500用	1900	1900	200	200	900	D19	D16	90	1100	04503
	1800用	2300	2300	250	200	600	D19	D16	90	2420	04504
	1800用	2300	2300	250	200	900	D19	D16	90	2200	04505
矩形用	1300	1000	150	—	600	D13	D10	80	380	04511	
下水道局型											
円形 (内径)	1200	1500	1500	150	200	600	D13	D10	60	560	04512
	1200丙	1700	1700	200	250	600	D19	D16	100	990	04513
	1200丁	1700	1700	200	250	900	D16	D13	100	820	04514
	1500丙	2000	2000	200	250	900	D19	D16	80	1250	04515
	1500丁	2000	2000	200	250	900	D16	D13	80	1250	04516
	1800	2400	2400	250	300	900	D19	D16	100	2430	04517
	2000	2600	2600	300	300	900	D19	D16	100	3500	04518
	2200	2800	2800	300	300	900	D19	D16	90	4140	04519
	矩形用	1300	1000	150	—	600	D13	D10	60	380	04511