


27 埼玉県型側溝甲蓋

形状・寸法及び配筋

道路用製品

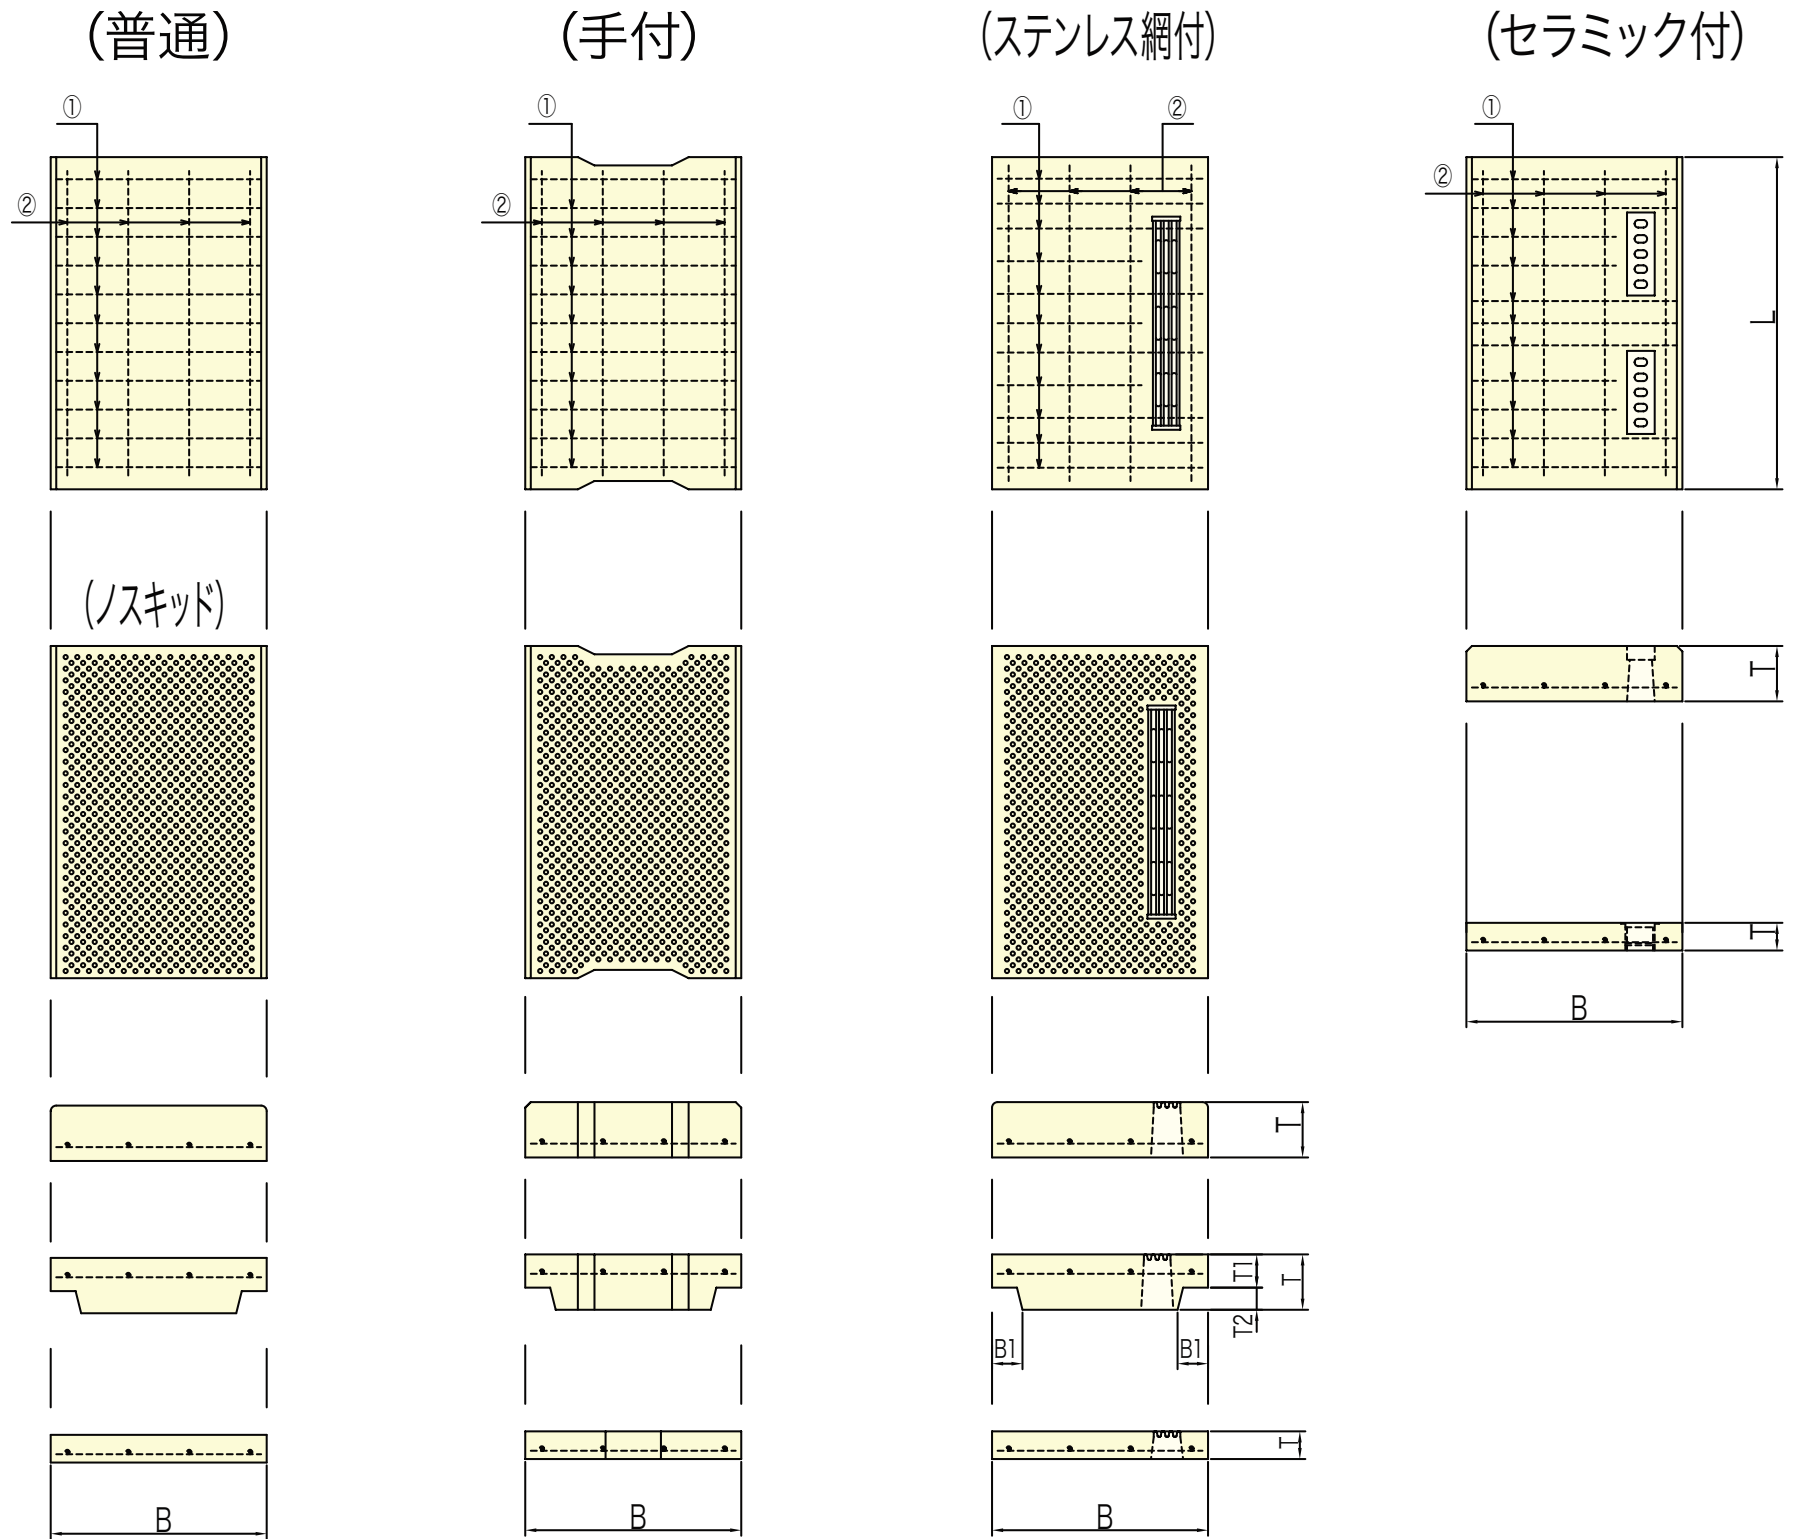

単位 mm

種類	呼び名	寸法						鉄筋				参考重量 (kg)	コード
		B	B1	T	T1	T2	L	①		②			
								径	本	径	本		
歩道用	300	390	—	50	—	—	600	4	6	3.2	4	28	01102
	300	390	55	60	50	10	600	4	6	3.2	4	32	01112
	300	390	55	100	60	40	600	4	6	4	6	40	01116
車道用	240	330	—	100	—	—	600	D10	6	6	4	48	01122
	300	390	—	100	—	—	600	D10	11	D10	4	56	01132
横断用	300	390	—	100	—	—	495	D13	9	D13	4	46	01147

※網付についてはプラグレ・セラグレ・ステンレスの取付もできます。