


46 東京都型鉄筋コンクリートU形蓋1種、2種

形状・寸法及び配筋

道路用製品

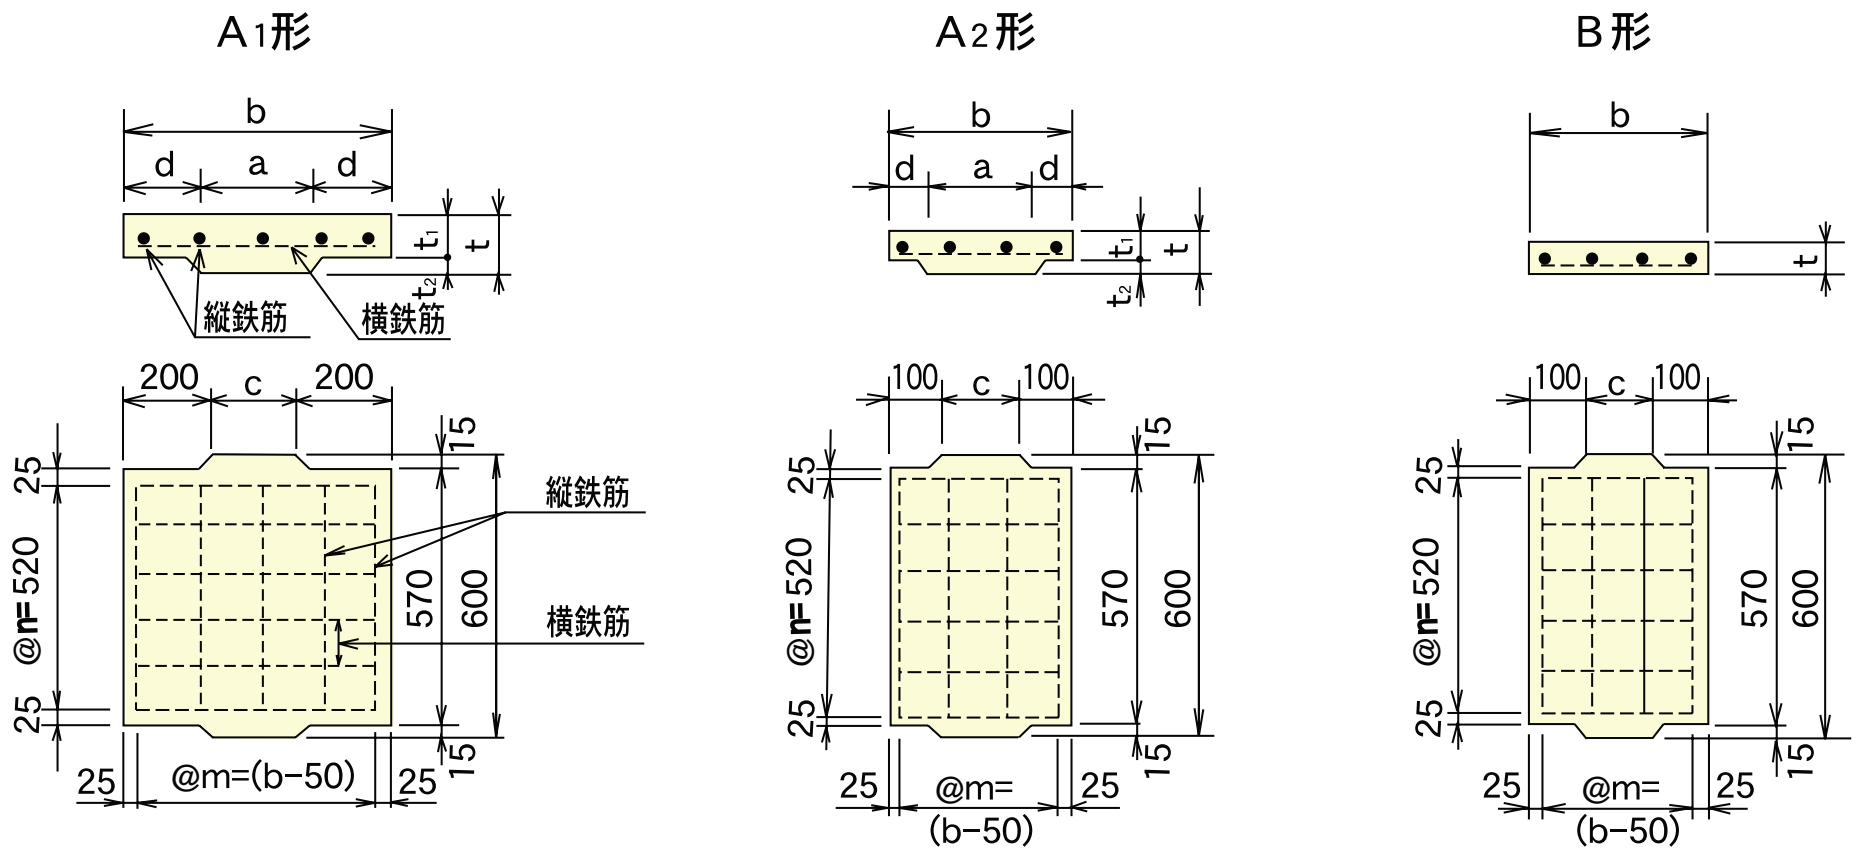

単位 mm

呼び名	寸法										鉄筋				重量 (kg)	コード	
	a	b	c	d	m	n	t	t ₁	t ₂	縦鉄筋 径	縦鉄筋 本	横鉄筋 径	横鉄筋 本				
鉄筋コンクリートU形用蓋(1種)	A ₁	240	220	540	140	160	98	104	45	40	5	3.2	6	3.2	6	31	01851
		300	280	600	200	160	110	104	60	50	10	3.2	6	4.0	6	45	01852
		360	340	660	260	160	122	104	65	55	10	3.2	6	5.0	6	53	01853
		450	430	750	350	160	130	130	70	60	10	4.0	6	6.0	5	66	01854
鉄筋コンクリートU形用蓋(1種)	A ₂	240	230	330	130	50	93	104	45	40	5	3.2	4	3.2	6	19	01855
		300	290	400	200	55	117	104	60	50	10	3.2	4	4.0	6	38	01856
		360	350	460	260	55	137	104	65	55	10	3.2	4	5.0	6	41	01857
		450	440	560	360	60	128	130	70	60	10	4.0	5	6.0	5	54	01858
鉄筋コンクリートU形用蓋(1種)	B	240	—	320	120	—	90	104	45	—	—	3.2	4	3.2	6	20	01859
		300	—	380	180	—	110	194	60	—	—	3.2	4	4.0	6	31	01860
		360	—	440	240	—	130	104	65	—	—	3.2	4	5.0	6	41	01861
		450	—	530	330	—	120	130	70	—	—	4.0	5	6.0	5	54	01862

単位 mm

呼び名	寸法										鉄筋				重量 (kg)	コード	
	a	b	c	d	m	n	t	t ₁	t ₂	縦鉄筋 径	縦鉄筋 本	横鉄筋 径	横鉄筋 本				
鉄筋コンクリートU形用蓋(2種)	A ₁	240	220	540	140	160	70	130	100	85	15	6	8	9	5	65	01863
		300	280	600	200	160	69	104	100	85	15	6	9	9	6	74	01864
		360	340	660	260	160	68	87	100	85	15	6	10	9	7	82	01865
		450	430	750	350	160	100	87	120	100	20	9	8	9	7	113	01866
鉄筋コンクリートU形用蓋(2種)	A ₂	240	230	330	130	50	70	130	100	85	15	6	5	9	5	44	01867
		300	290	400	200	55	70	104	100	85	15	6	6	9	6	57	01868
		360	350	460	260	55	68	87	100	85	15	6	7	9	7	65	01869
		450	440	560	350	60	102	87	120	100	20	9	6	9	7	95	01870
鉄筋コンクリートU形用蓋(2種)	B	240	—	320	120	—	68	130	100	—	—	6	5	9	5	46	01873
		300	—	380	180	—	66	104	100	—	—	6	6	9	6	55	01874
		360	—	440	230	—	65	87	100	—	—	6	7	9	7	63	01875
		450	—	530	330	—	96	87	120	—	—	9	6	9	7	90	01876

※径6mm、9mmの鉄筋は、JIS G3112に規定する呼び名D6、D10を使用してもよい。