


89 片側エプロン付歩車道境界ブロック

形状・寸法

■片側エプロン付 厚150 有筋


道路用製品

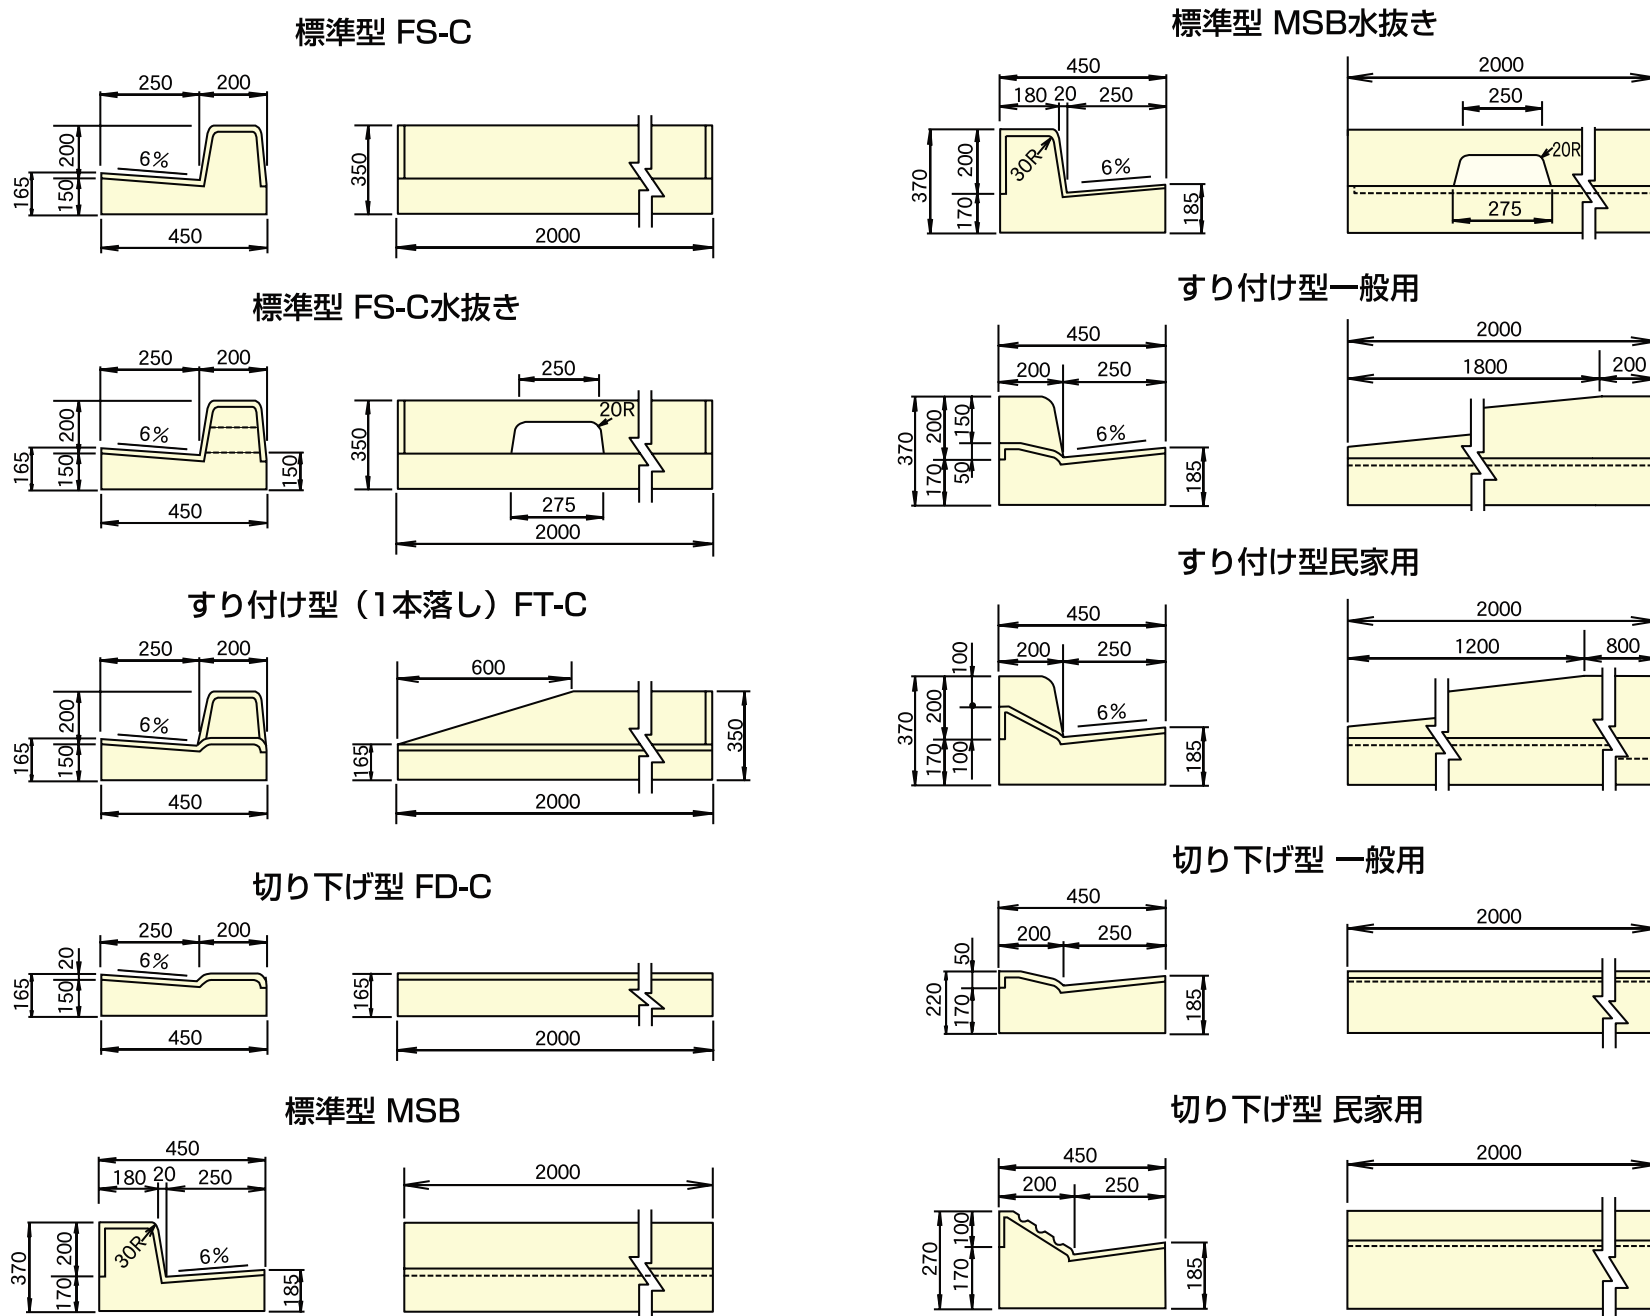

呼 び 名		参考重量 (kg)	コード
片側エプロン付 厚150 有筋	標準型FS-C	500	03121
	標準型FS-C水抜き	490	03122
	すり付け型 (1本落し) FT-C	450	03123
	切り下げ型FD-C	330	03124
	標準型MSB	560	03125
	標準型MSB水抜き	550	03126
	すり付け型一般用	490	03127
	すり付け型民家用	520	03128
	切り下げ型一般用	410	03129
	切り下げ型民家用	440	03130

90 中央分離帯ブロック (CBブロック)

形状・寸法

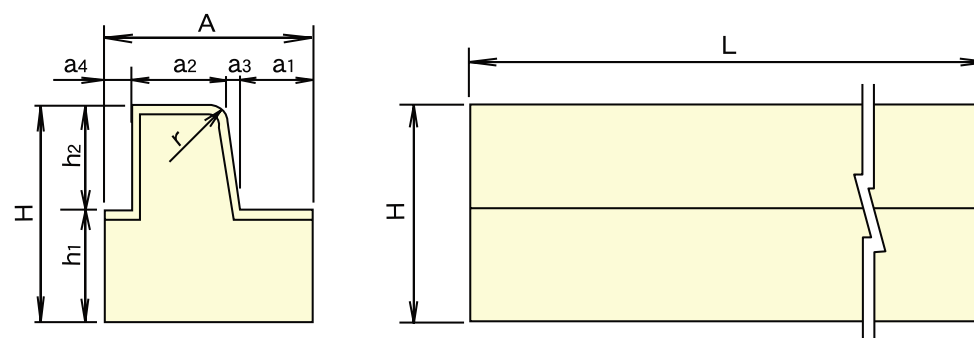

単位 mm

呼び名	寸 法										参考重量 (kg)	コード
	A	a ₁	a ₂	a ₃	a ₄	H	h ₁	h ₂	r	L		
I 型	400	150	180	20	50	410	210	200	30	2000	586	03111
II 型	500	250	180	20	50	410	210	200	30	2000	687	03112