


# 97 植樹帯用コンクリートブロック

形状・寸法

道路用製品


## ■150×180

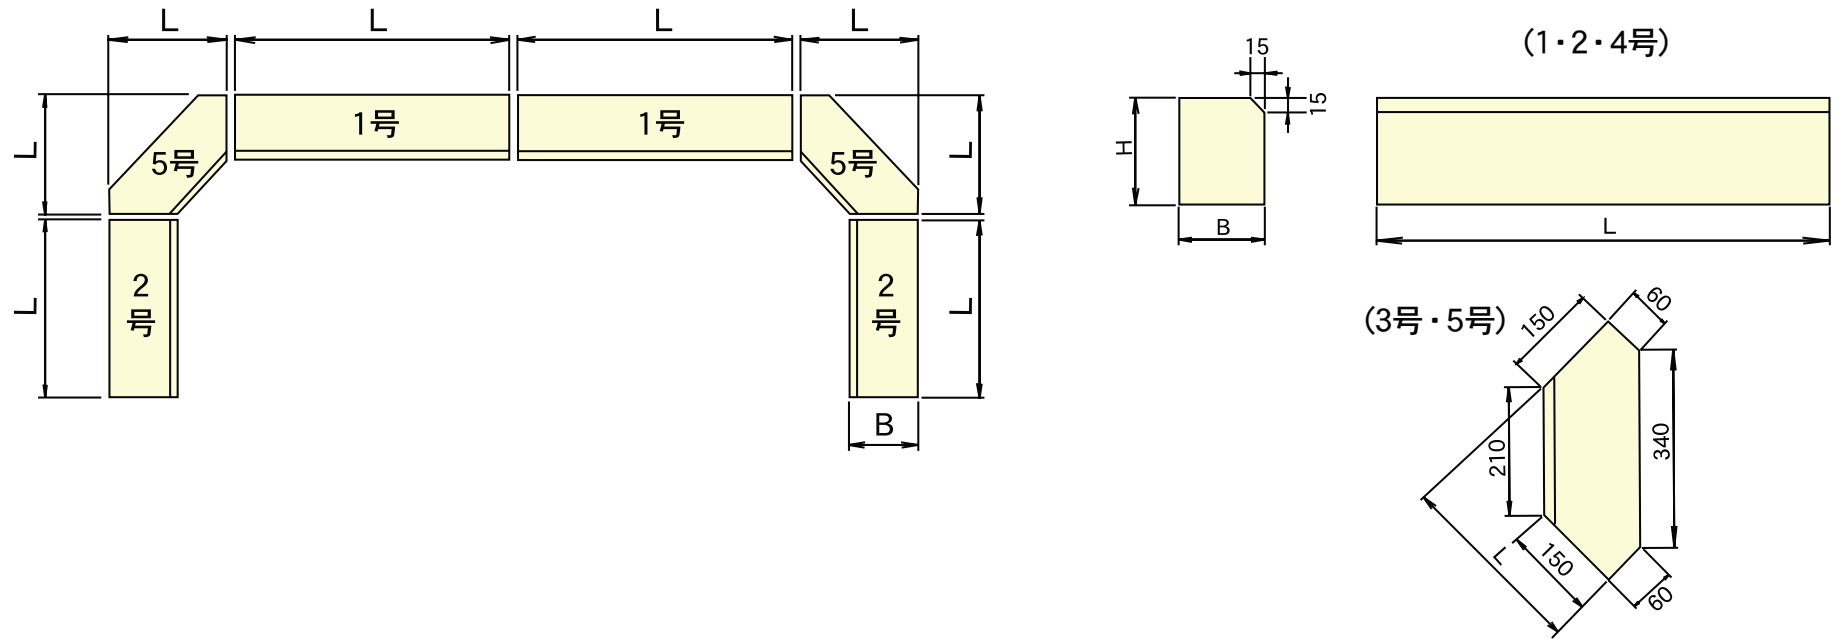

単位 mm

呼び名		寸法			参考重量 (kg)	コード
		L	H	B		
植樹帯用 コンクリート ブロック	1号	900	180	150	59	03651
	2号	600	180	150	38	03652
	3号	450	180	150	29	03653
	4号	300	180	150	19	03654
	5号	300	180	150	18	03655

## ■120×150

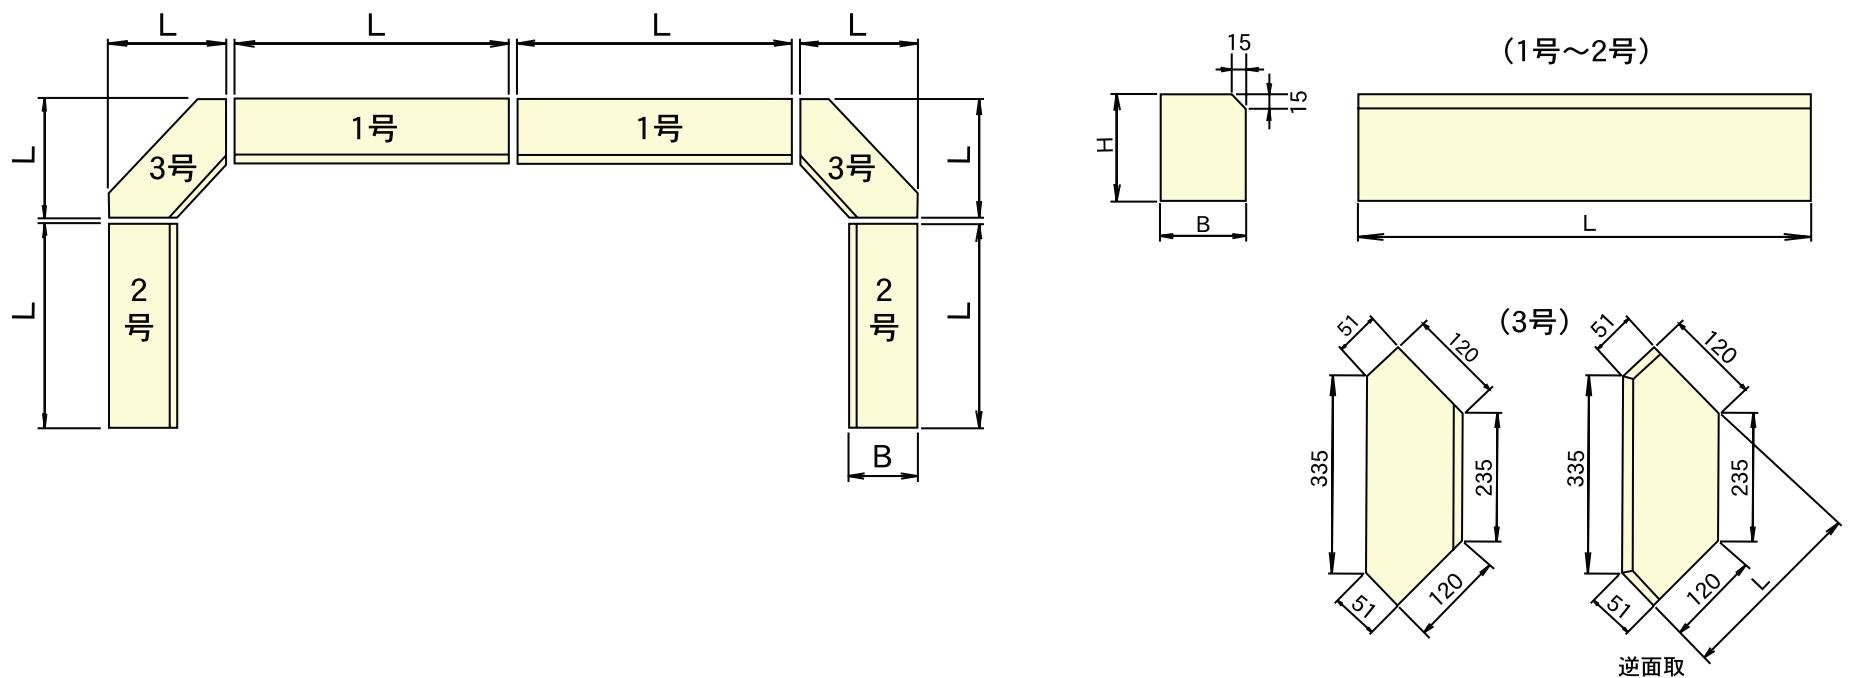

単位 mm

呼び名		寸法			参考重量 (kg)	コード
		L	H	B		
植樹帯用 コンクリート ブロック	1号	900	150	120	39	03661
	2号	600	150	120	26	03662
	3号	285	150	120	13	03663
	3号 逆面取				13	03664
	2号 両面取ブロック				25	03665